


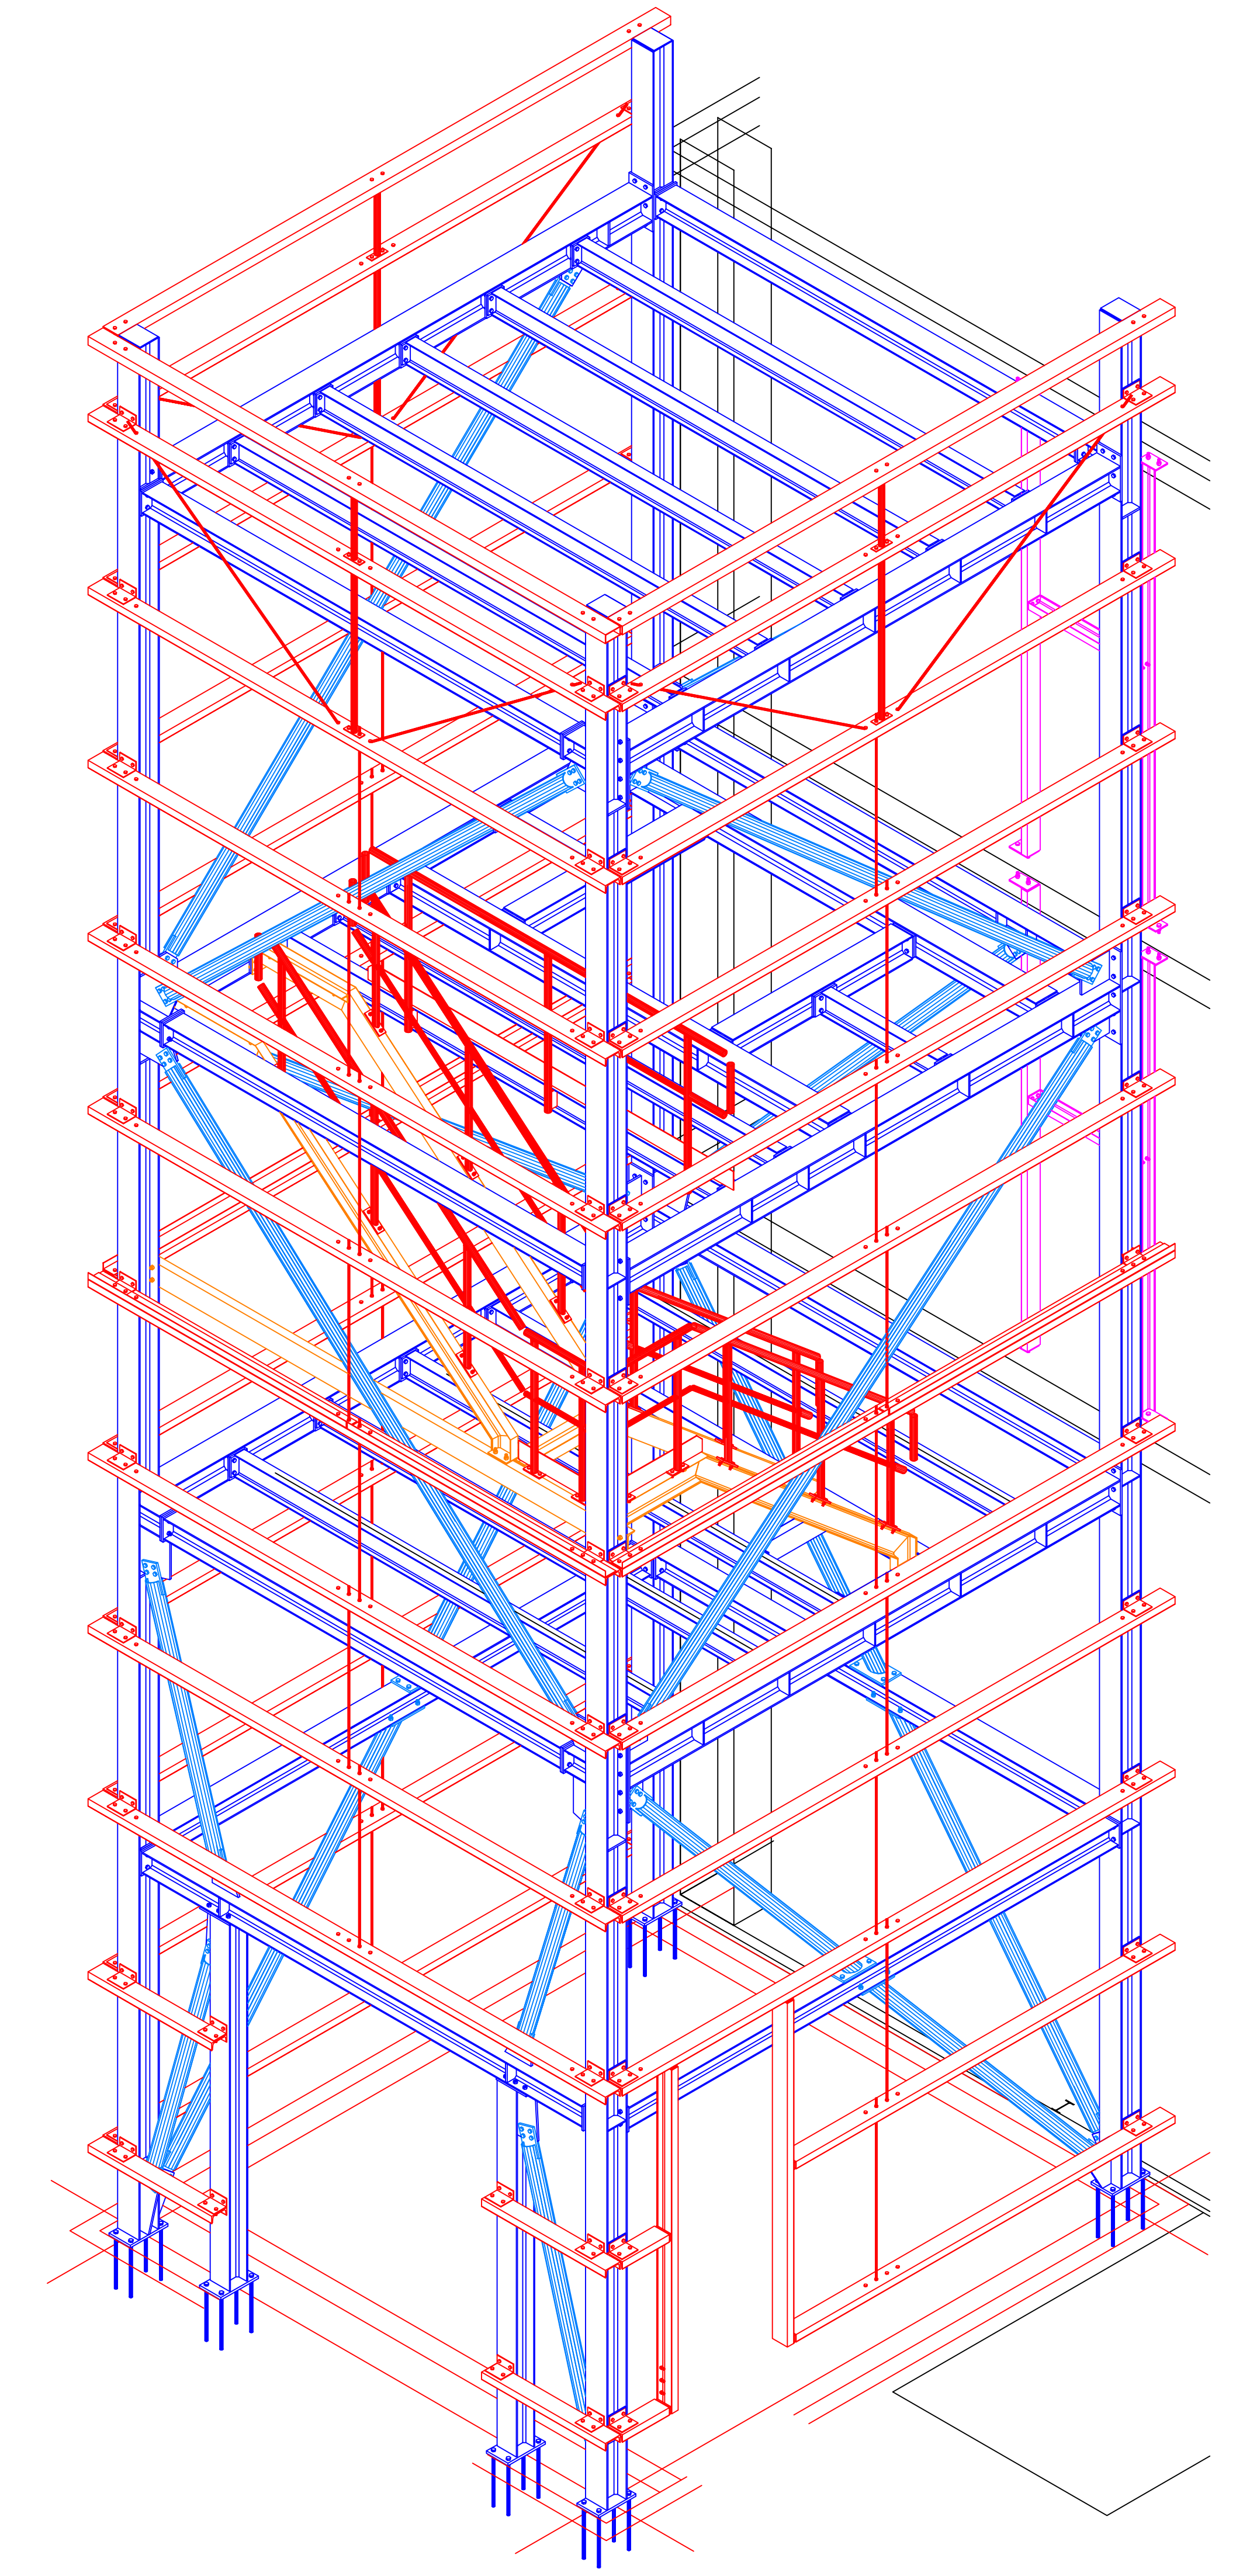
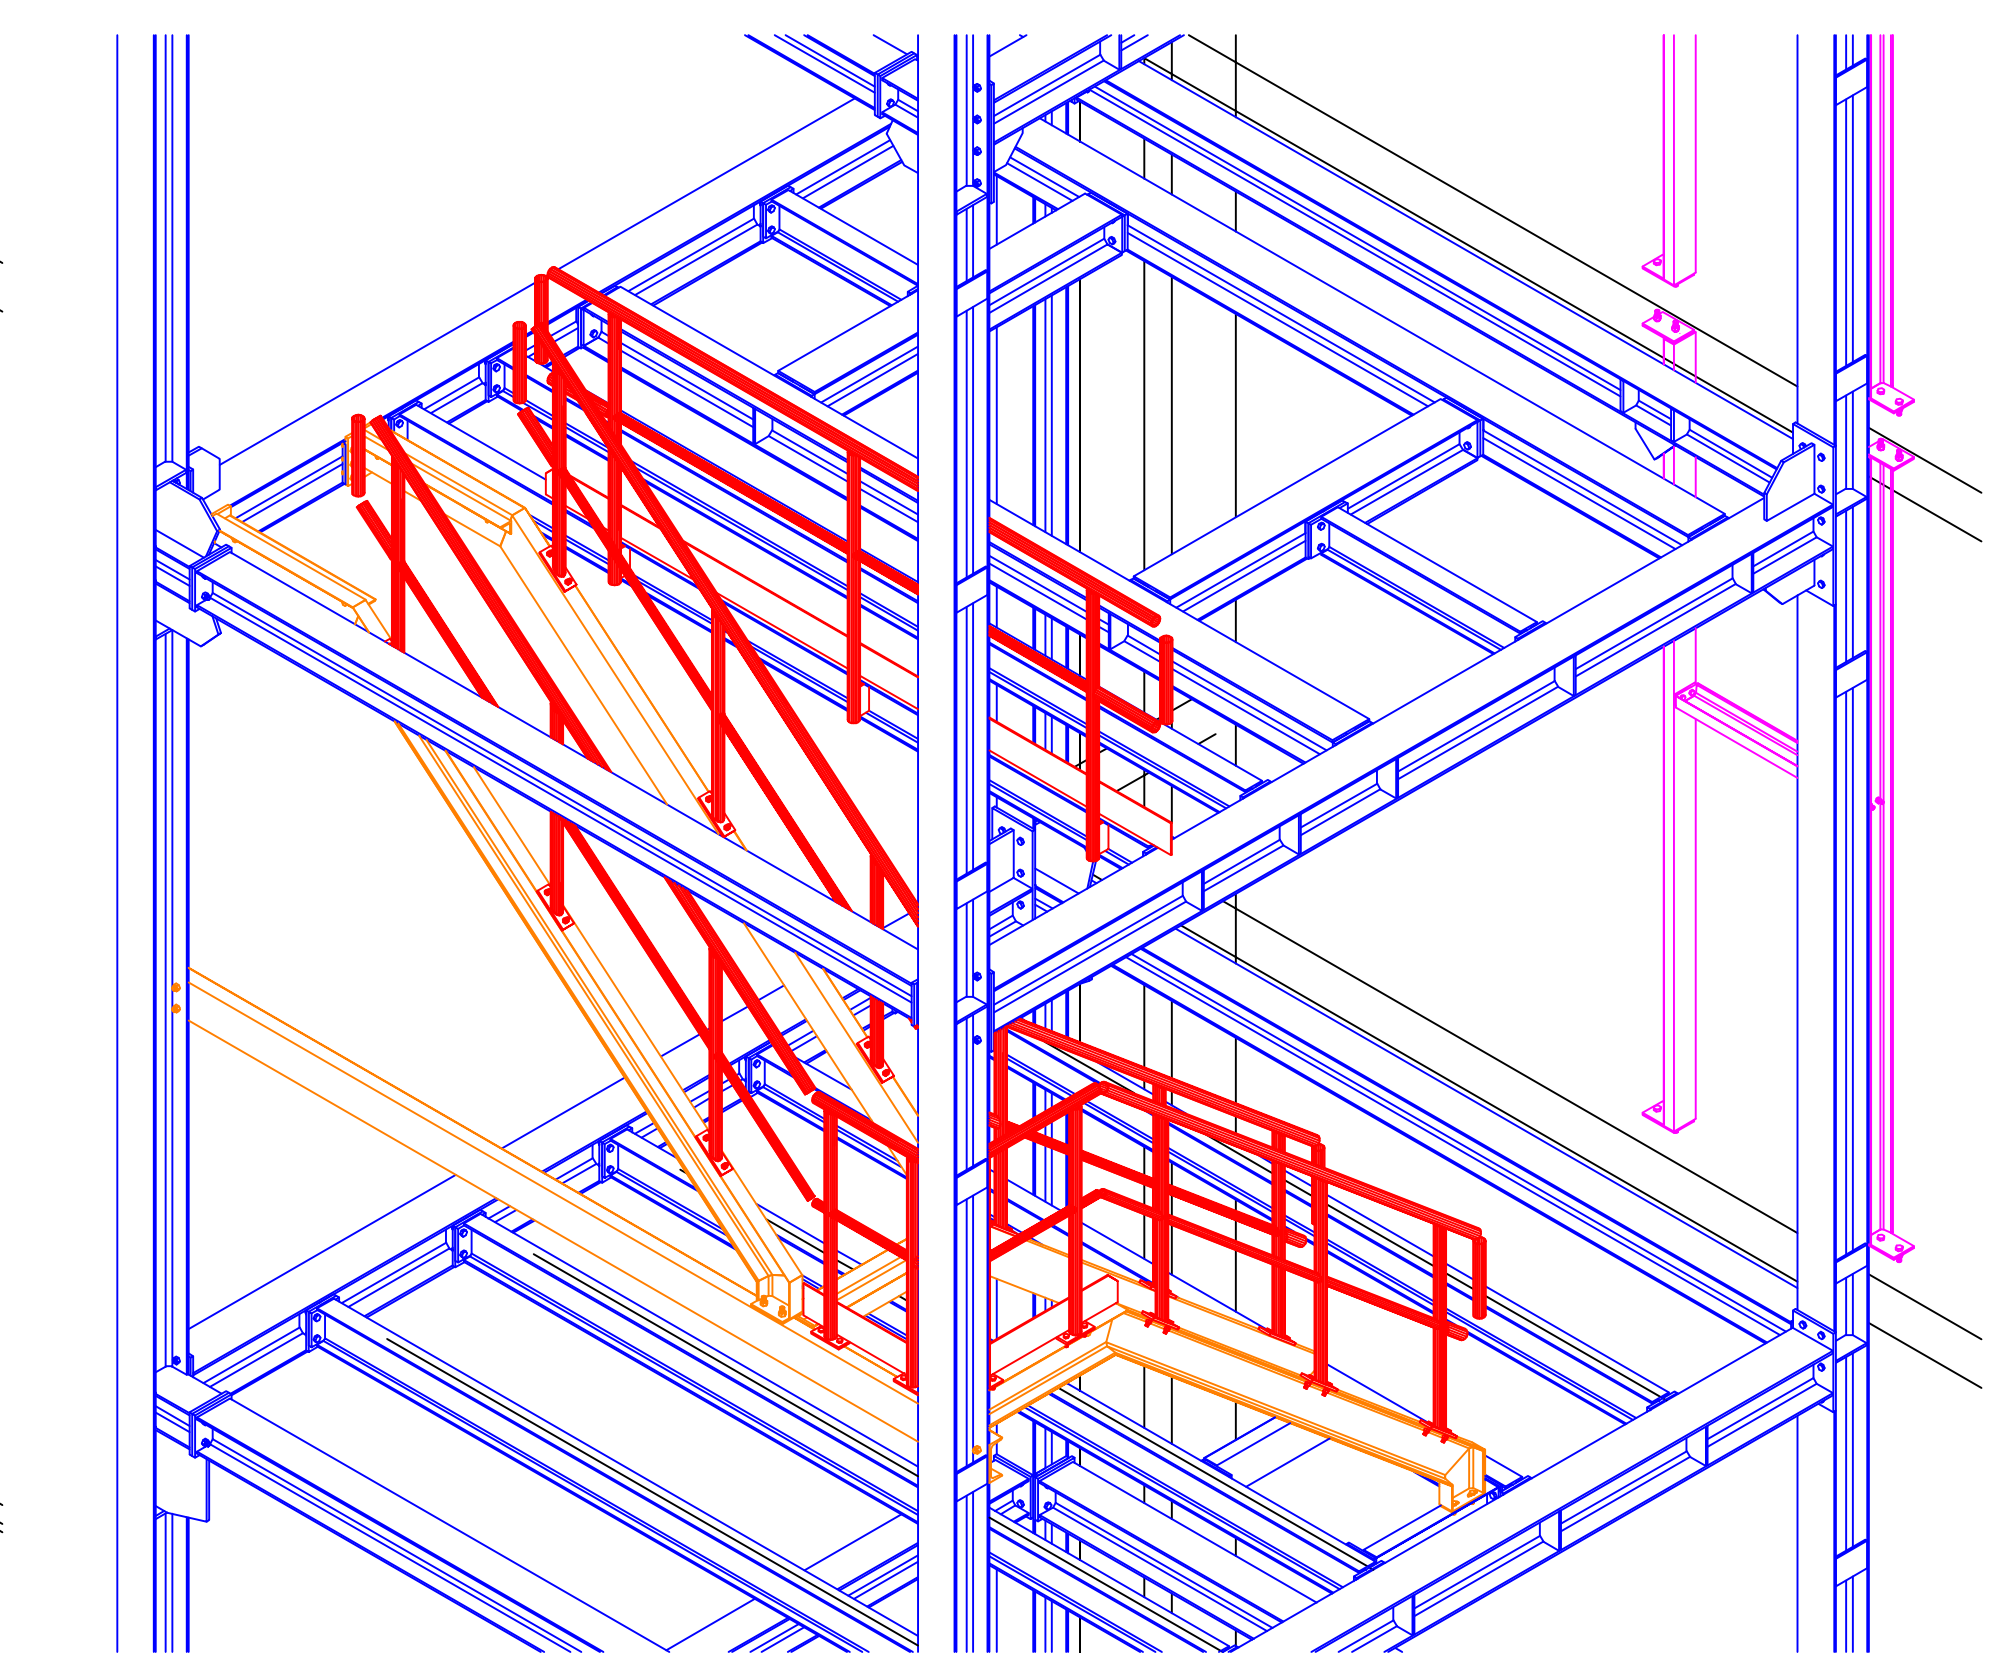
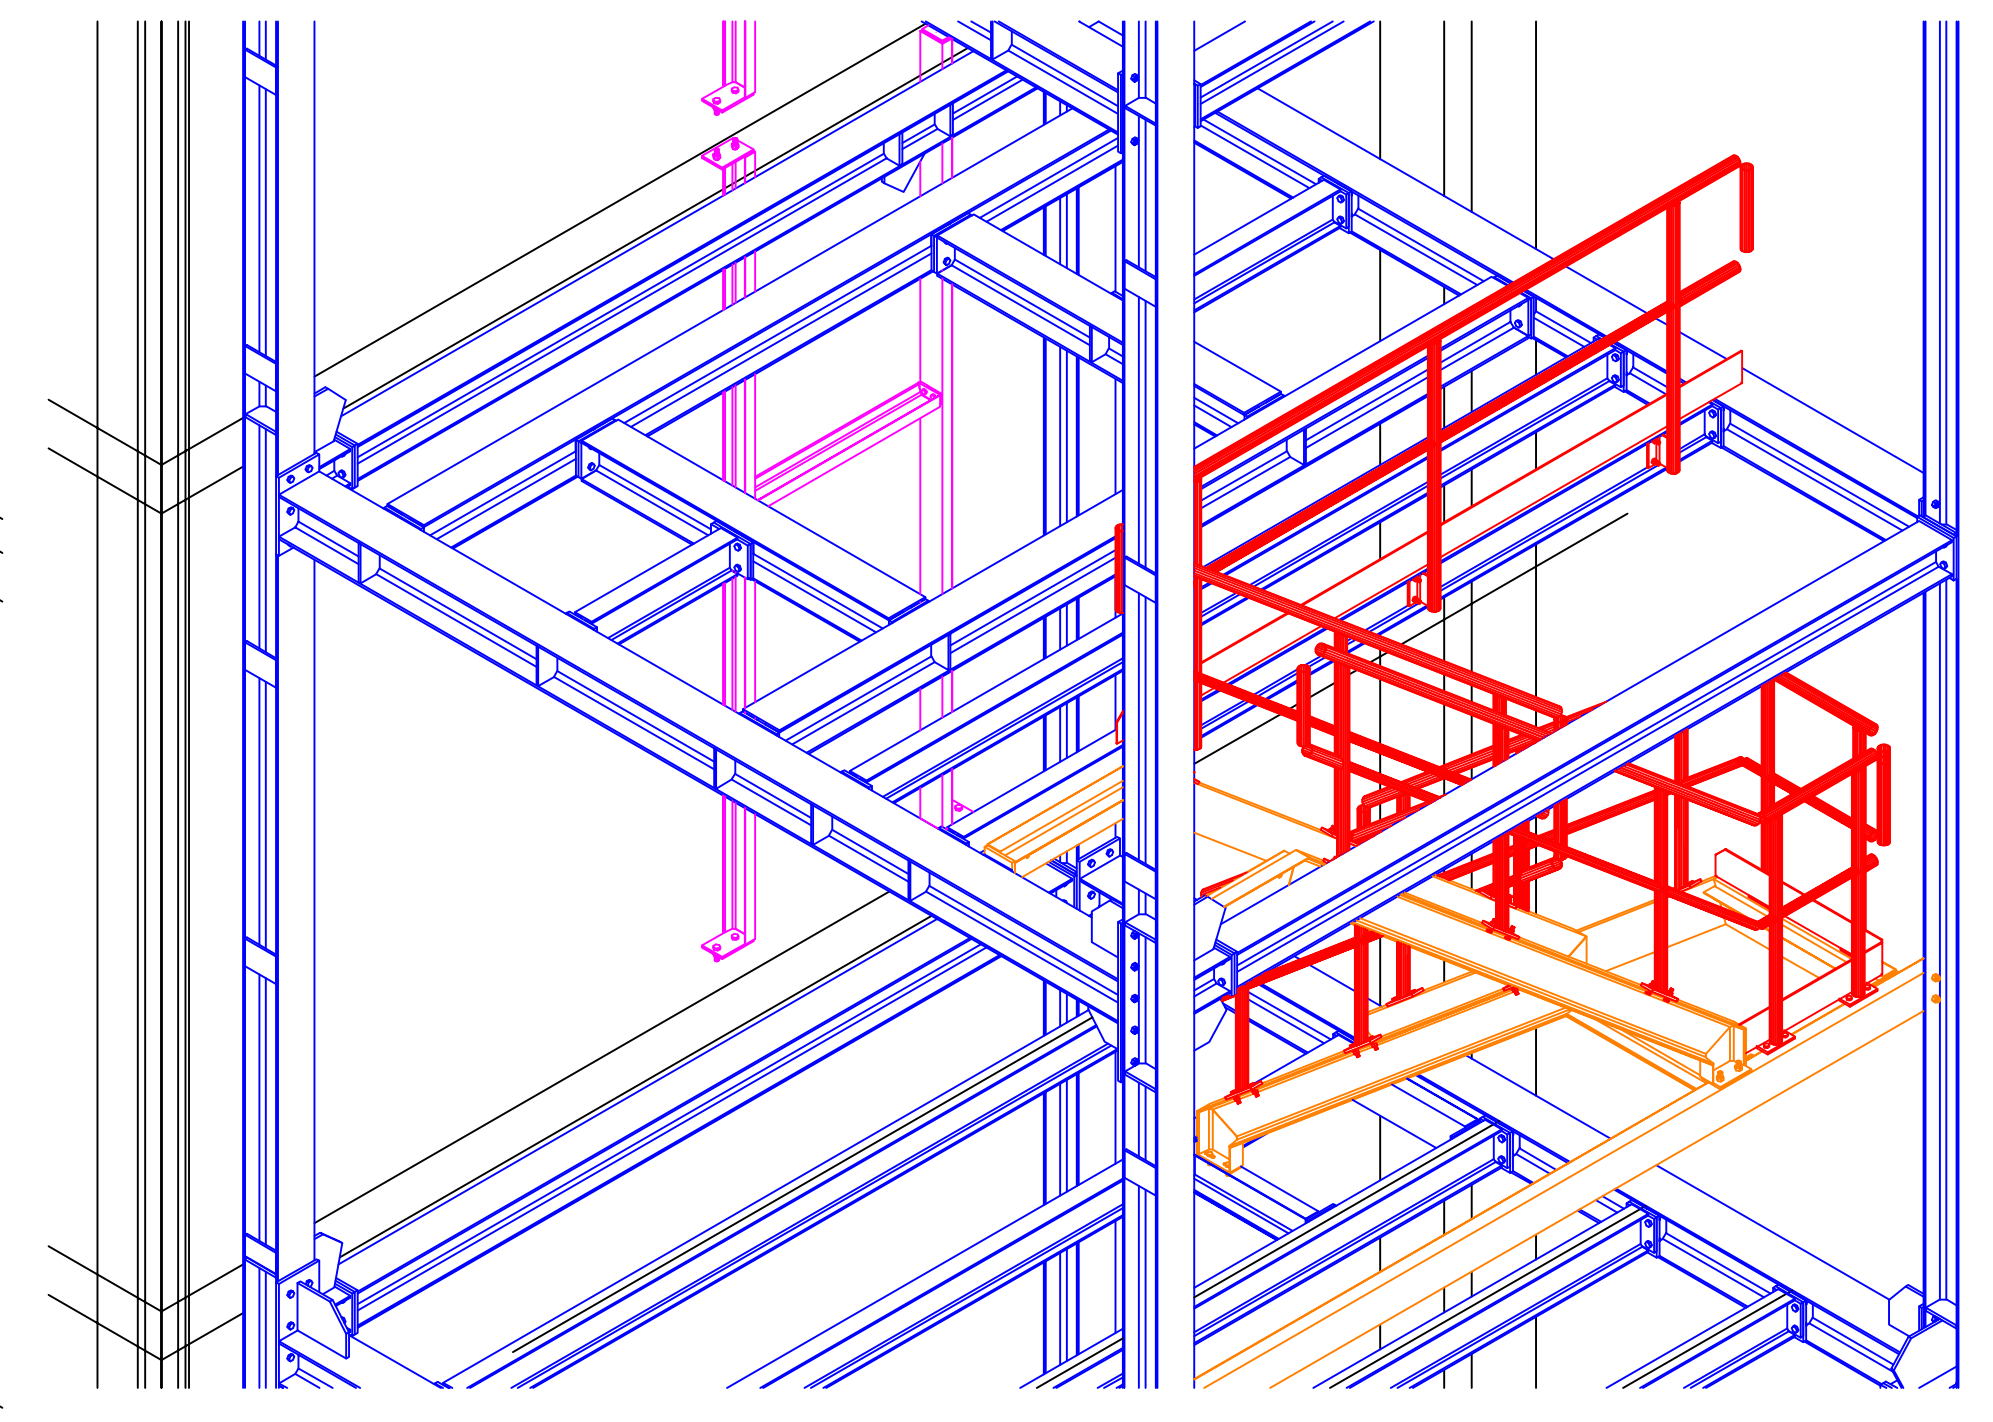
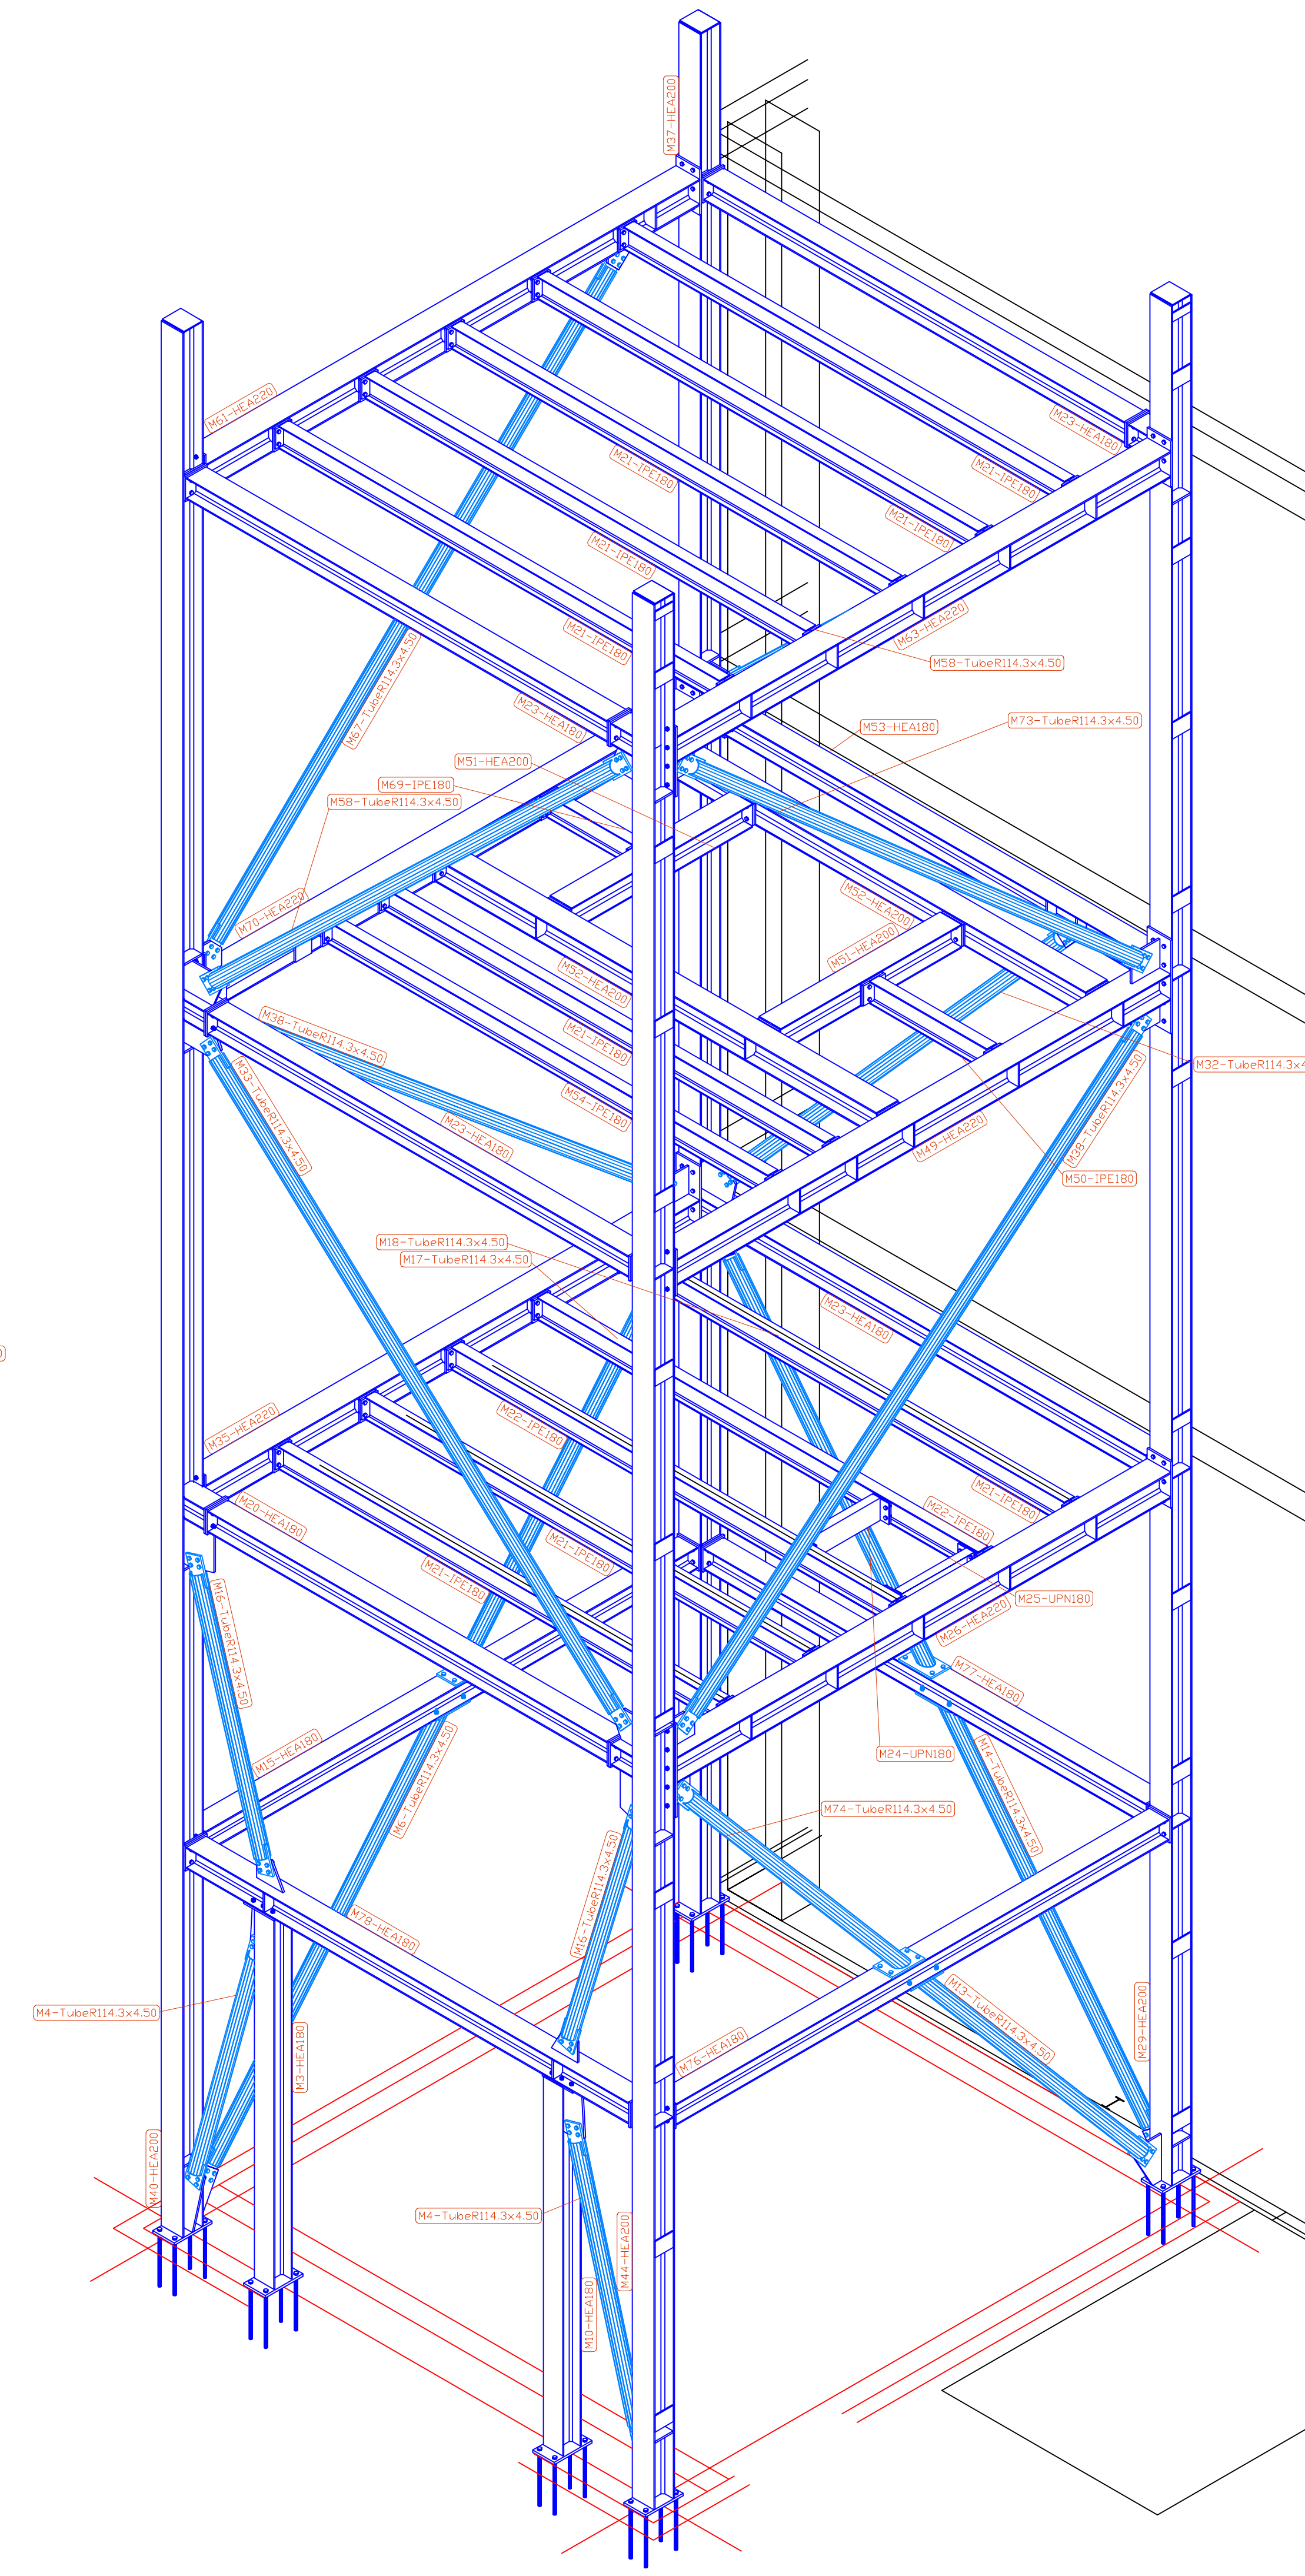
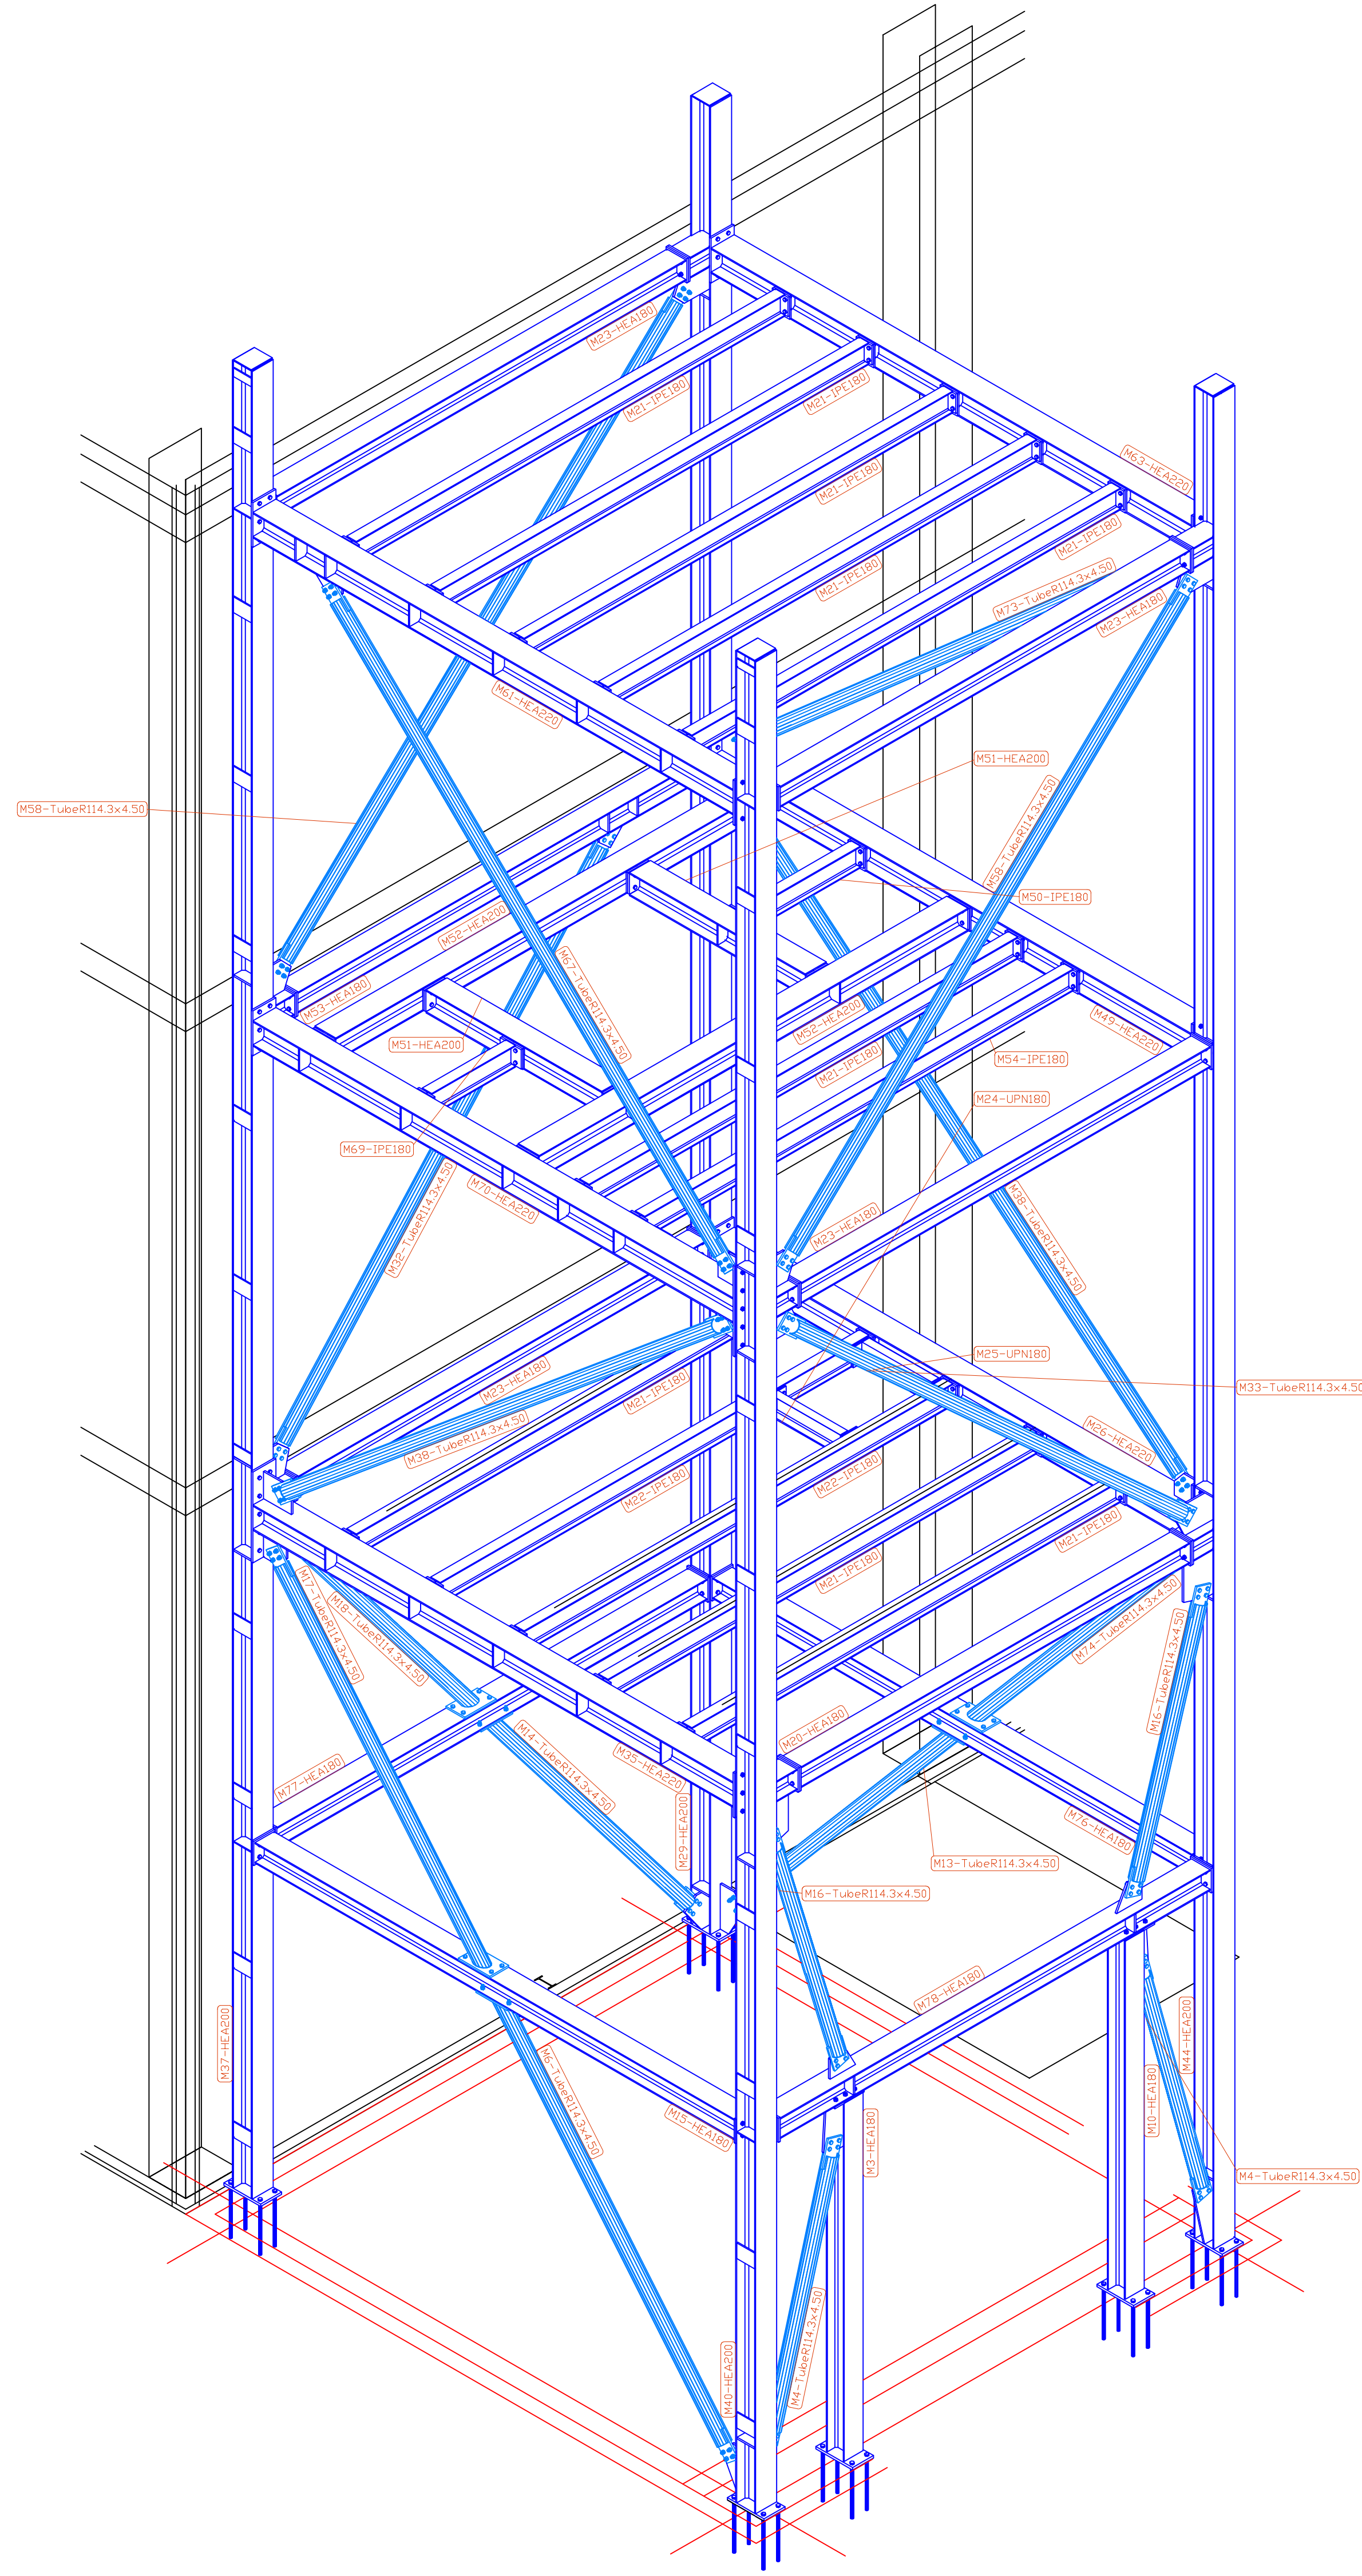
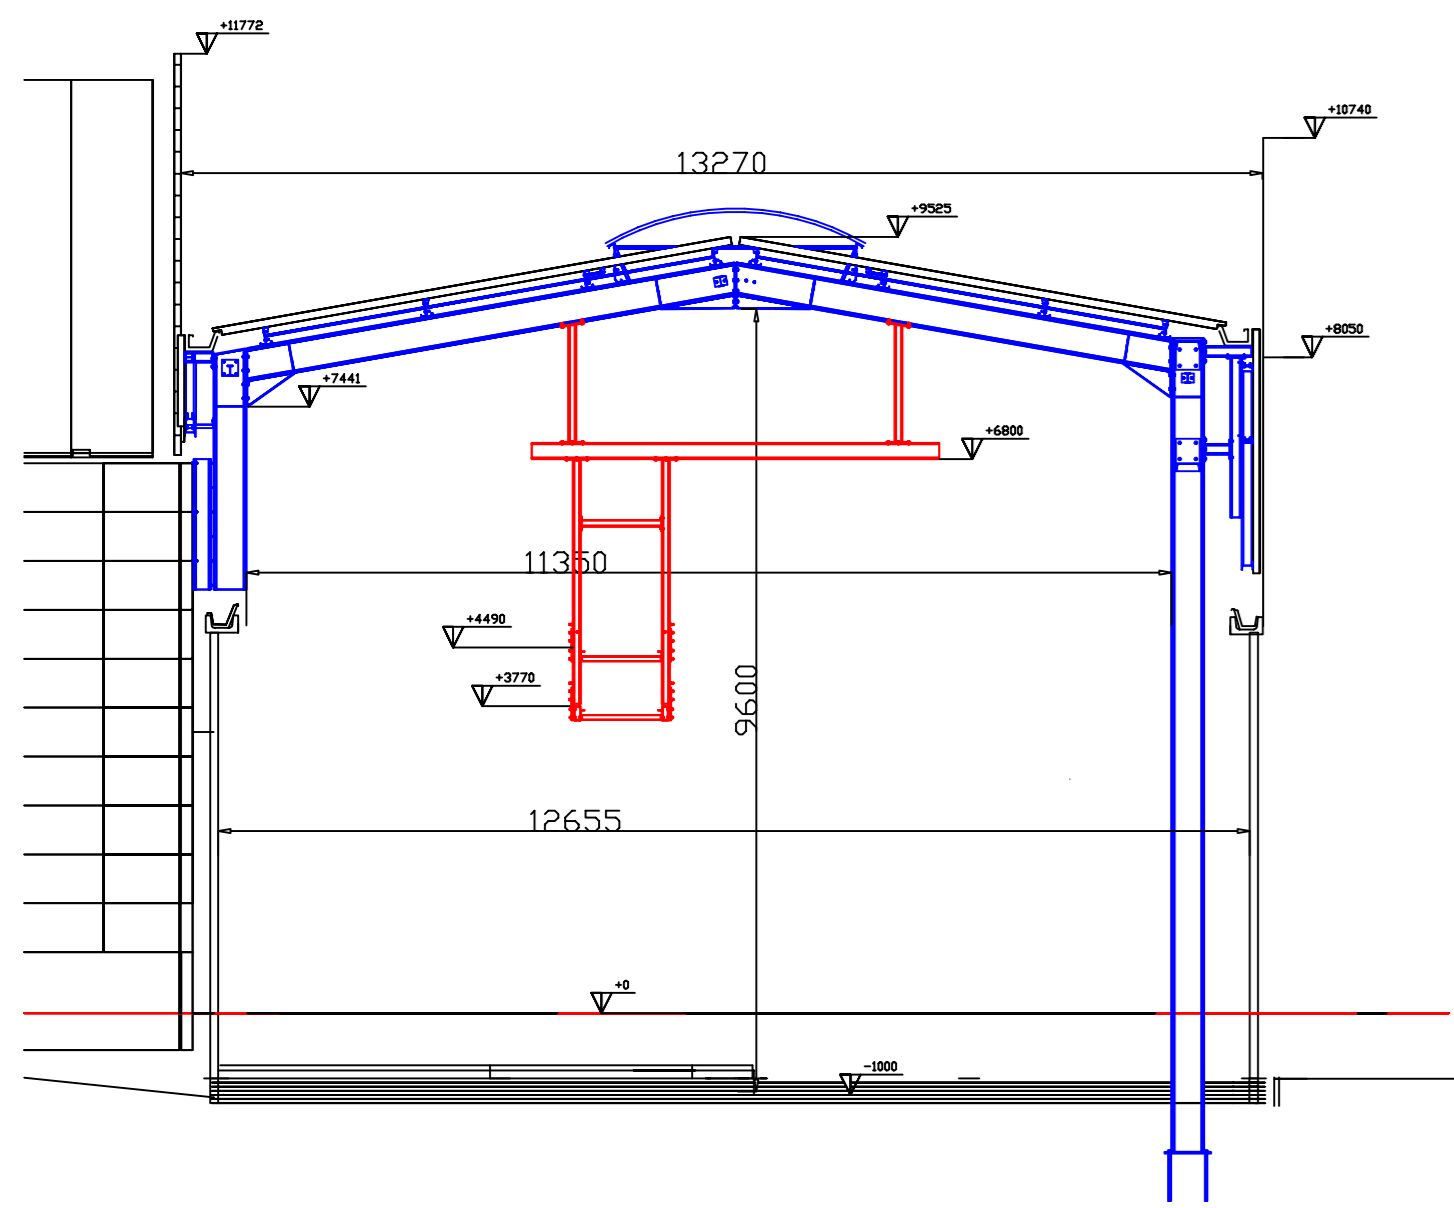
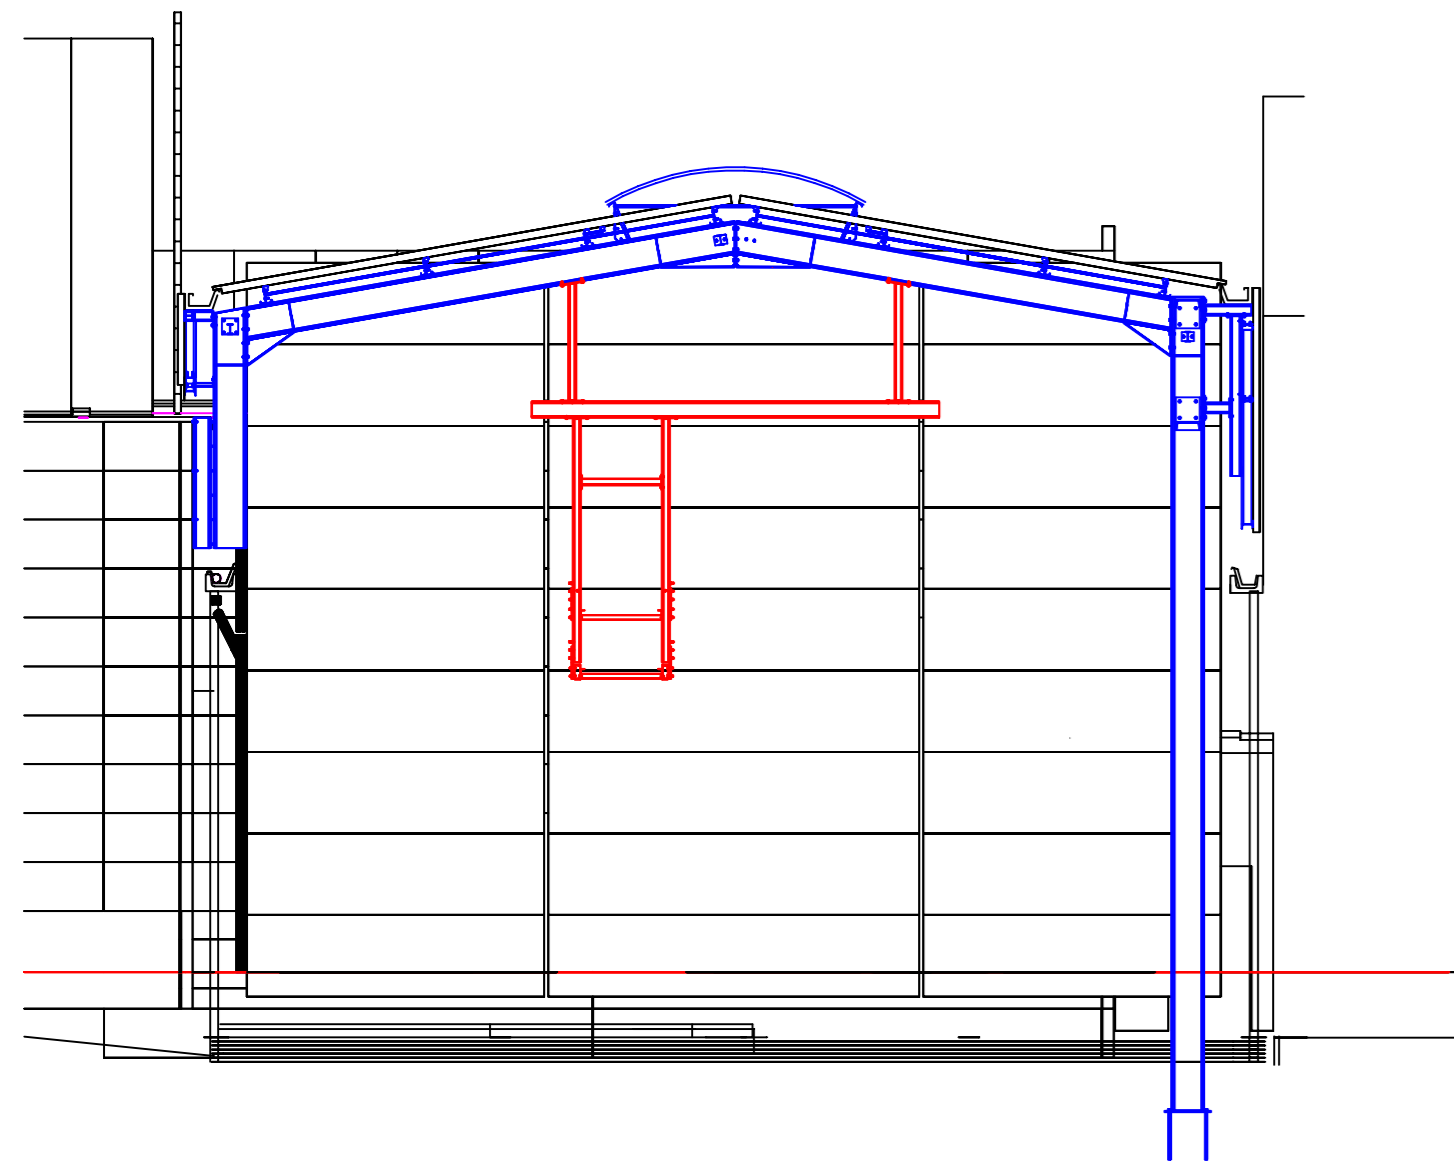
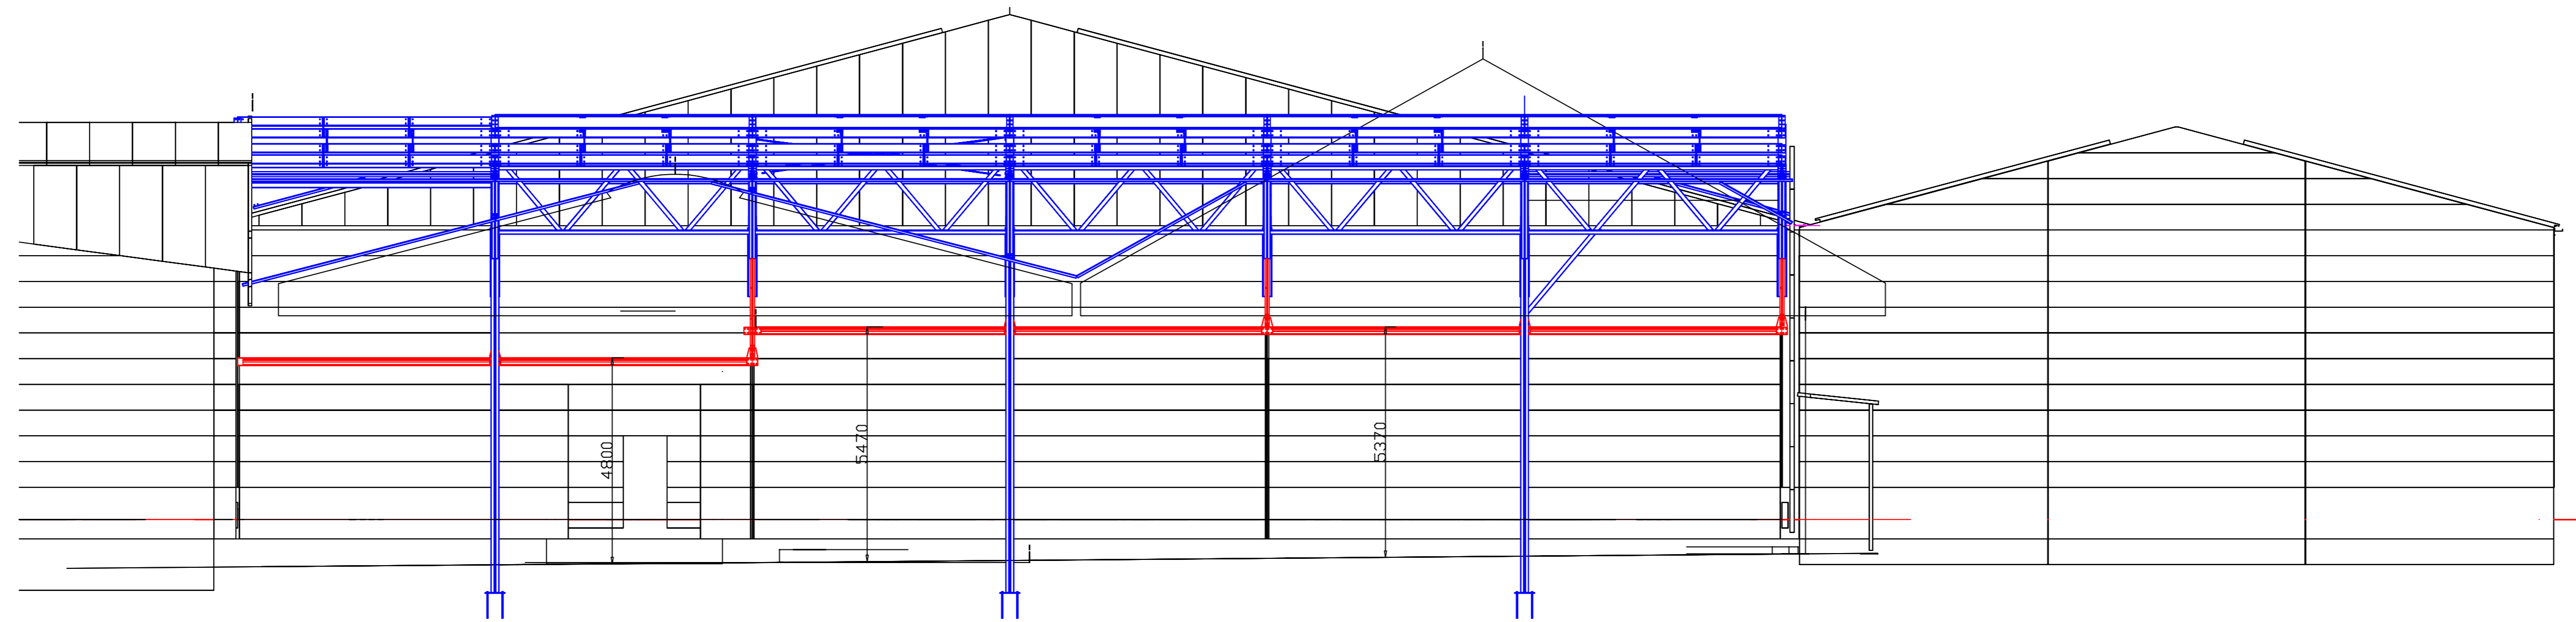
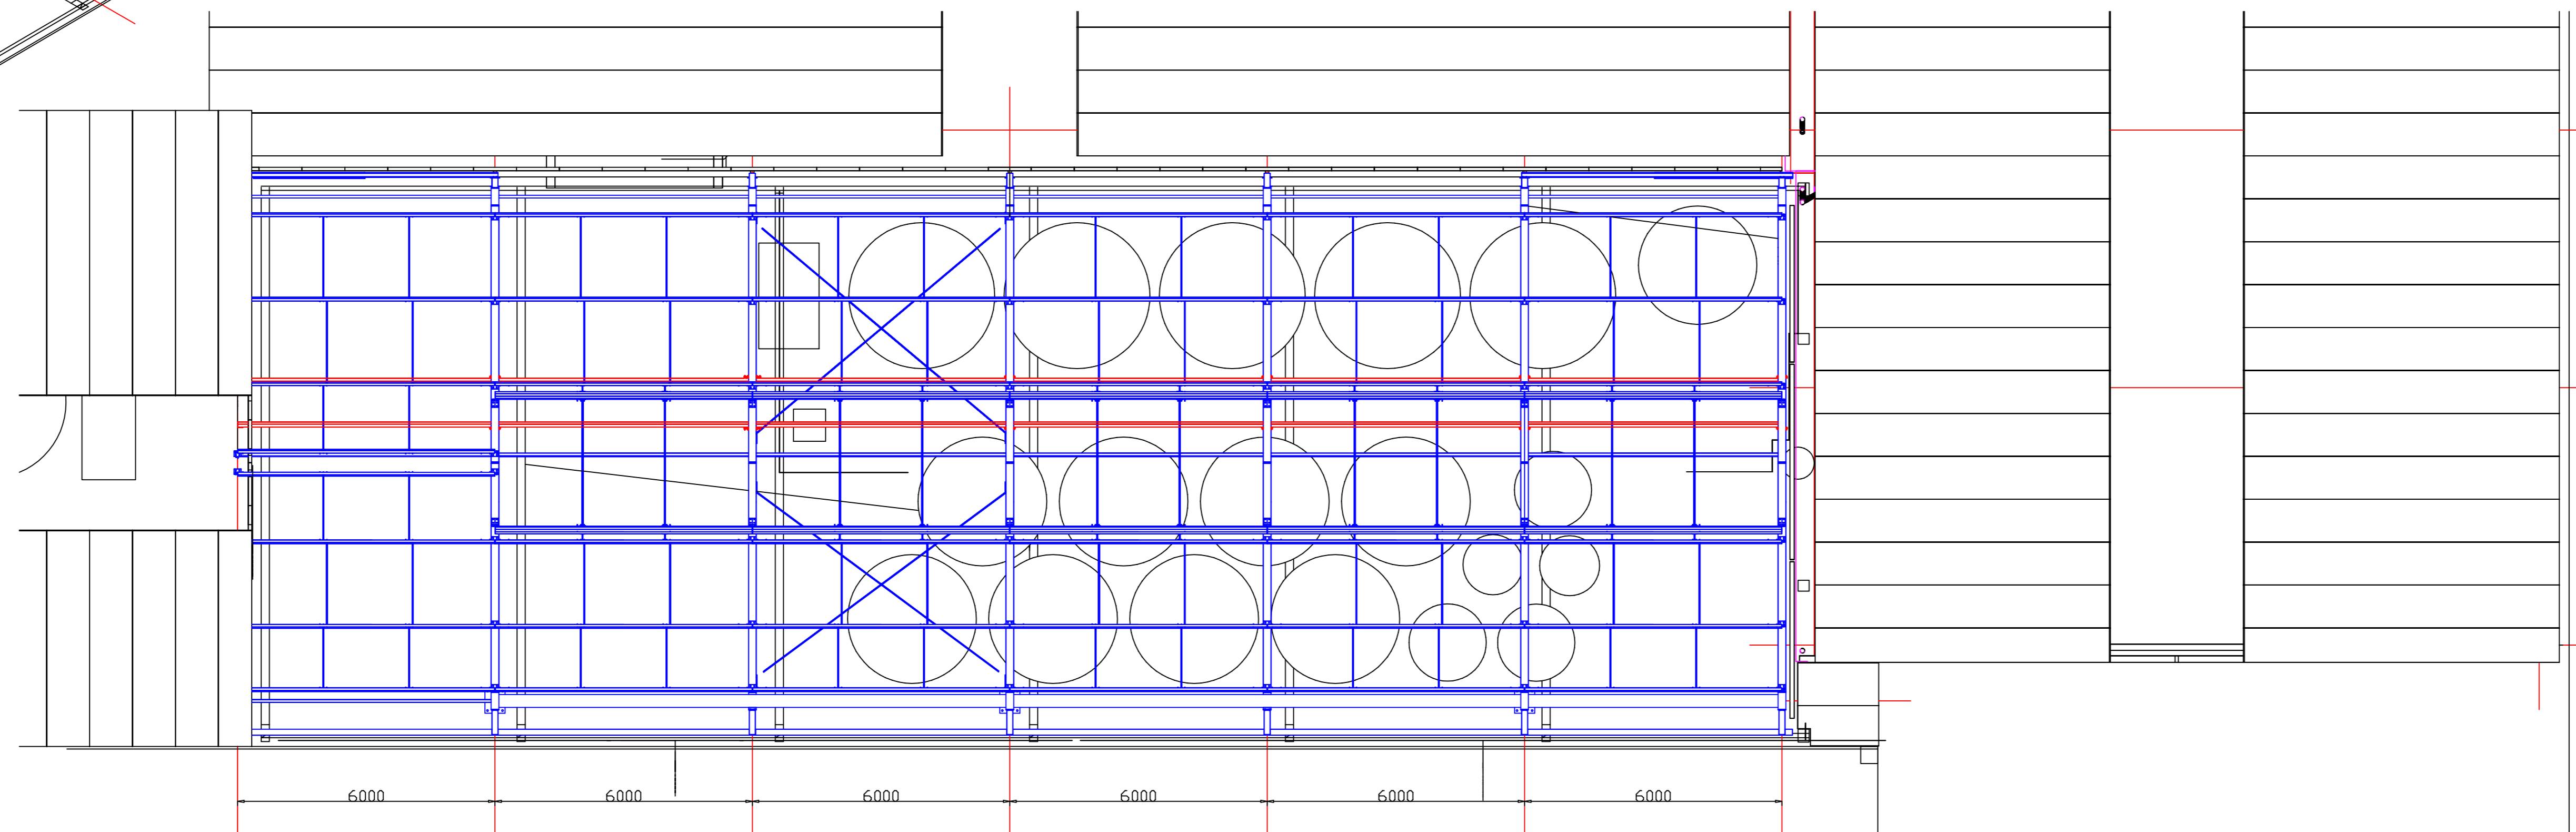
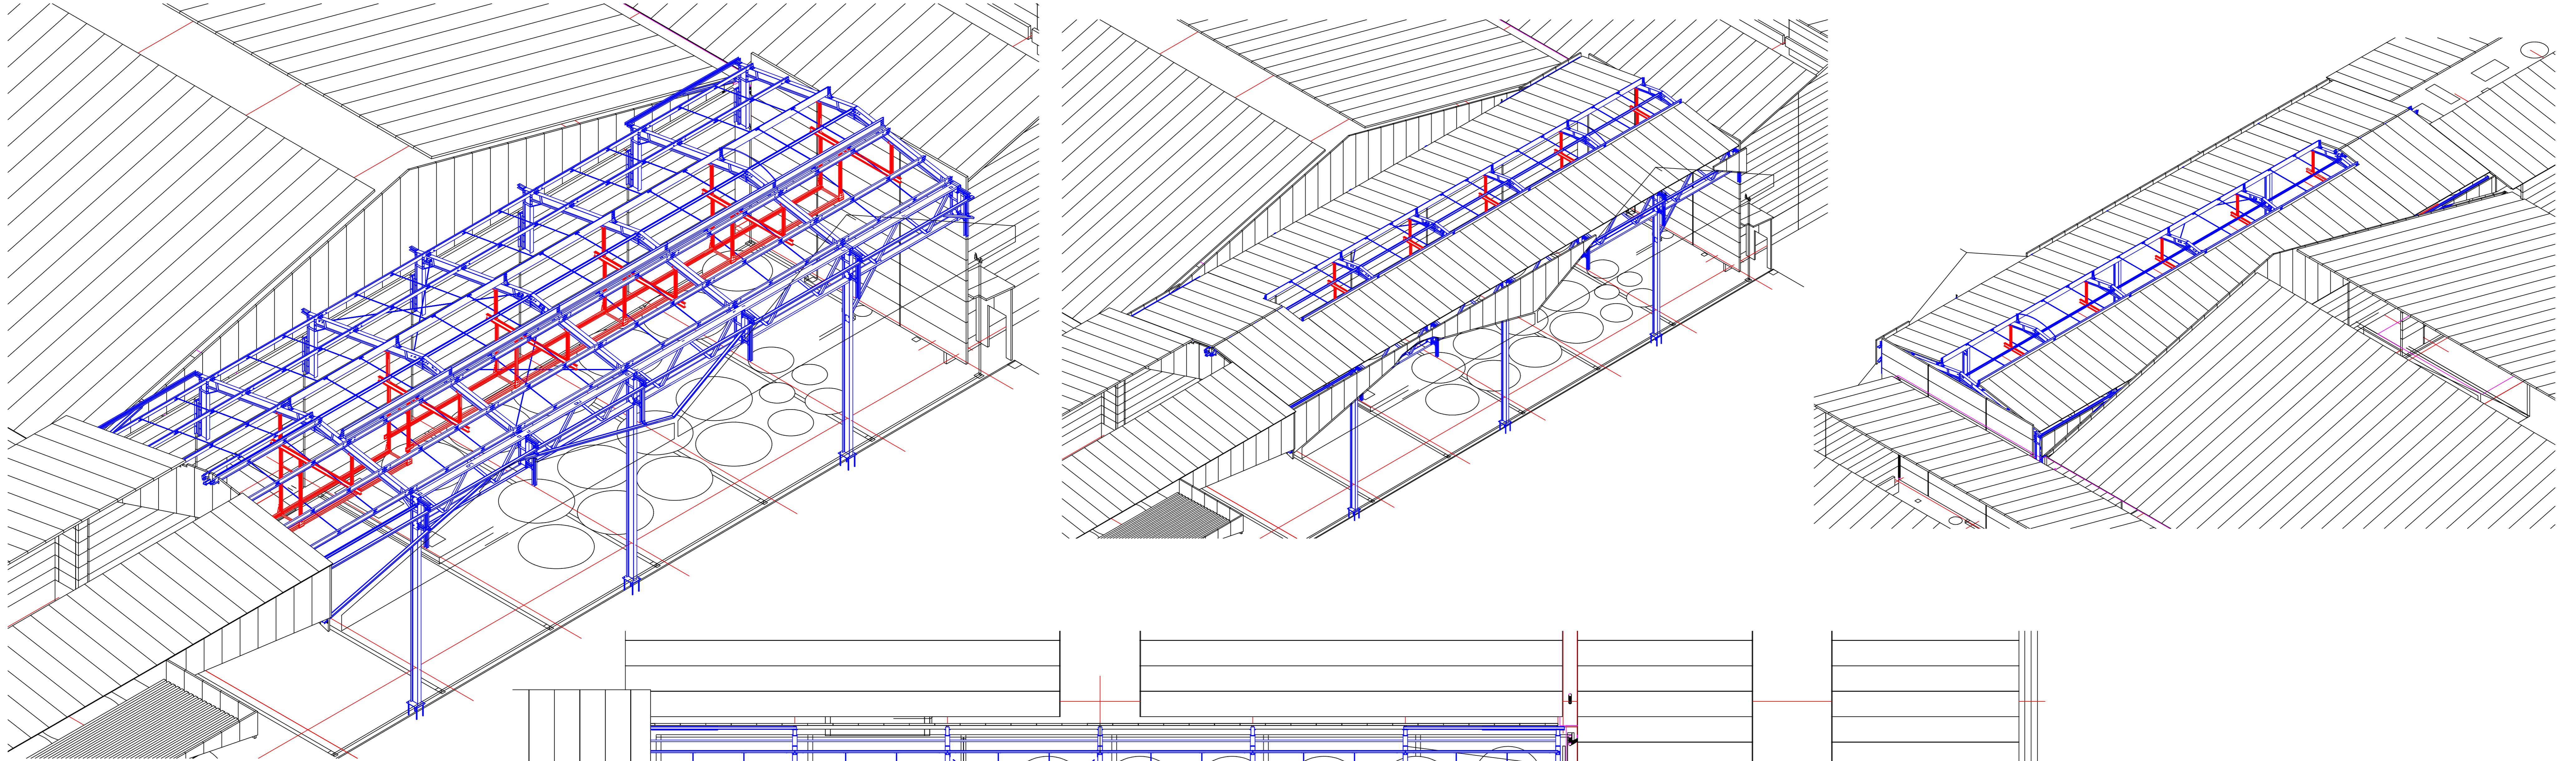
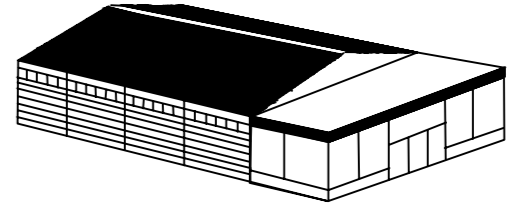
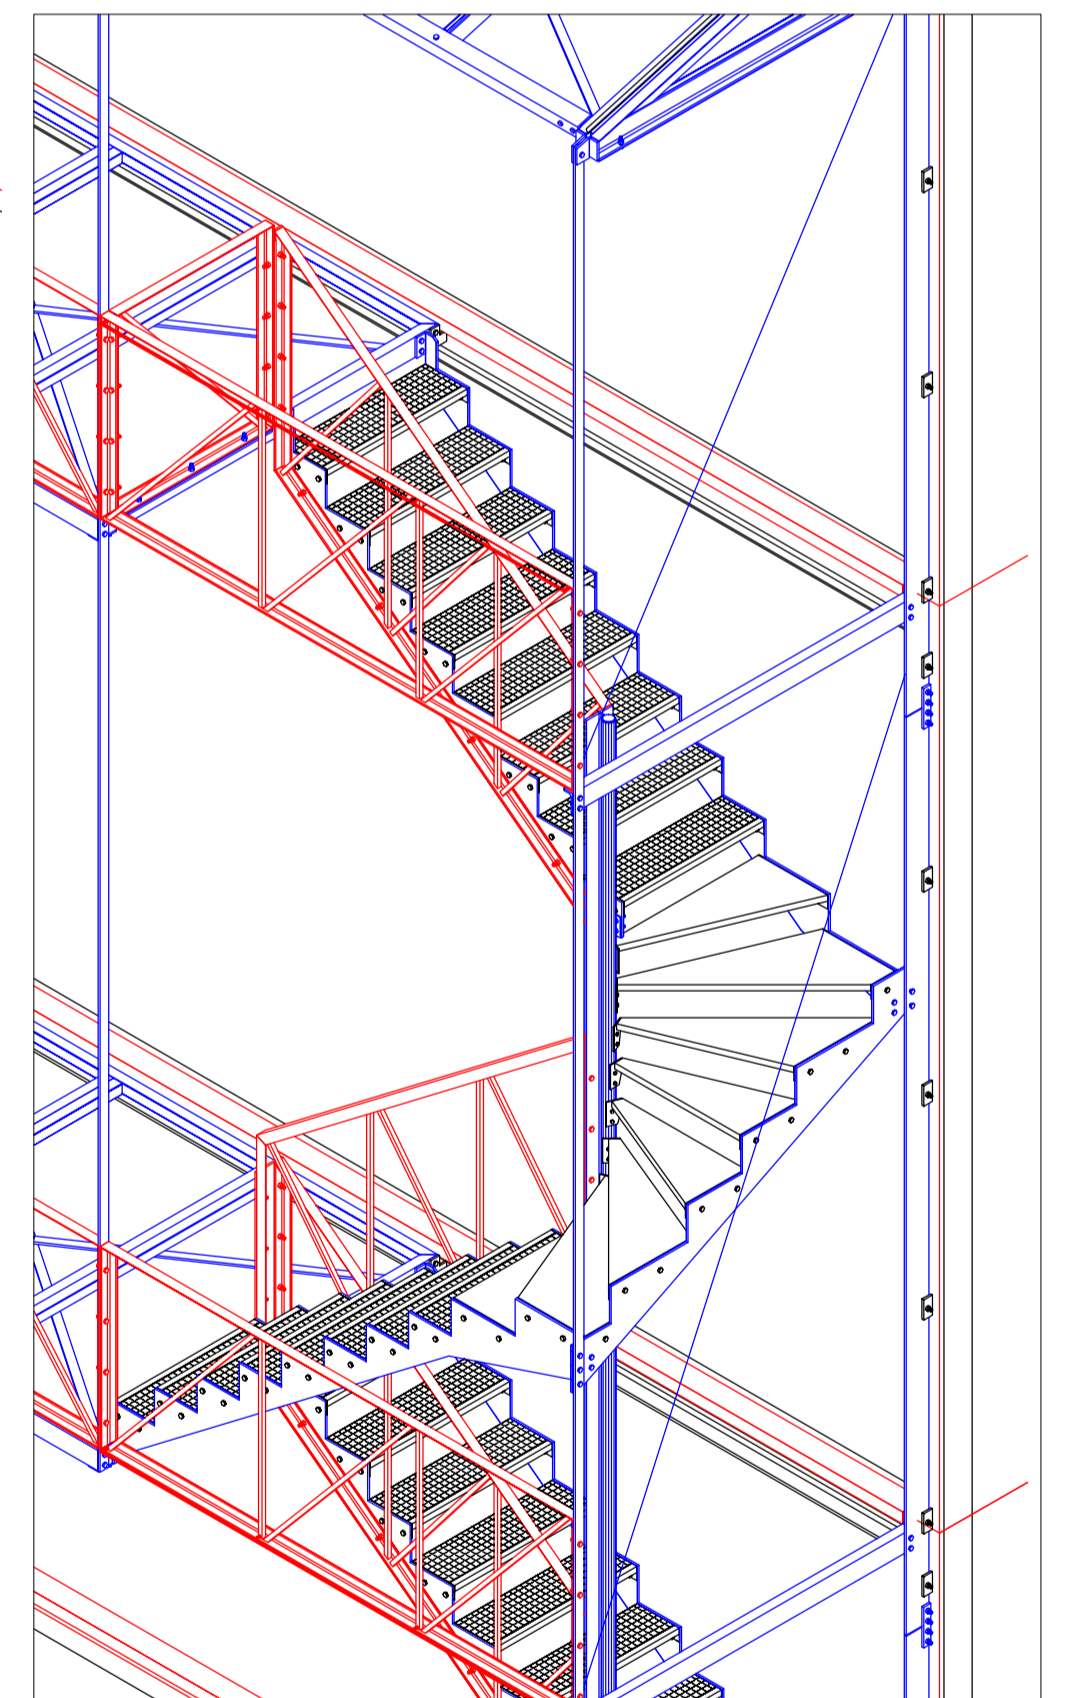
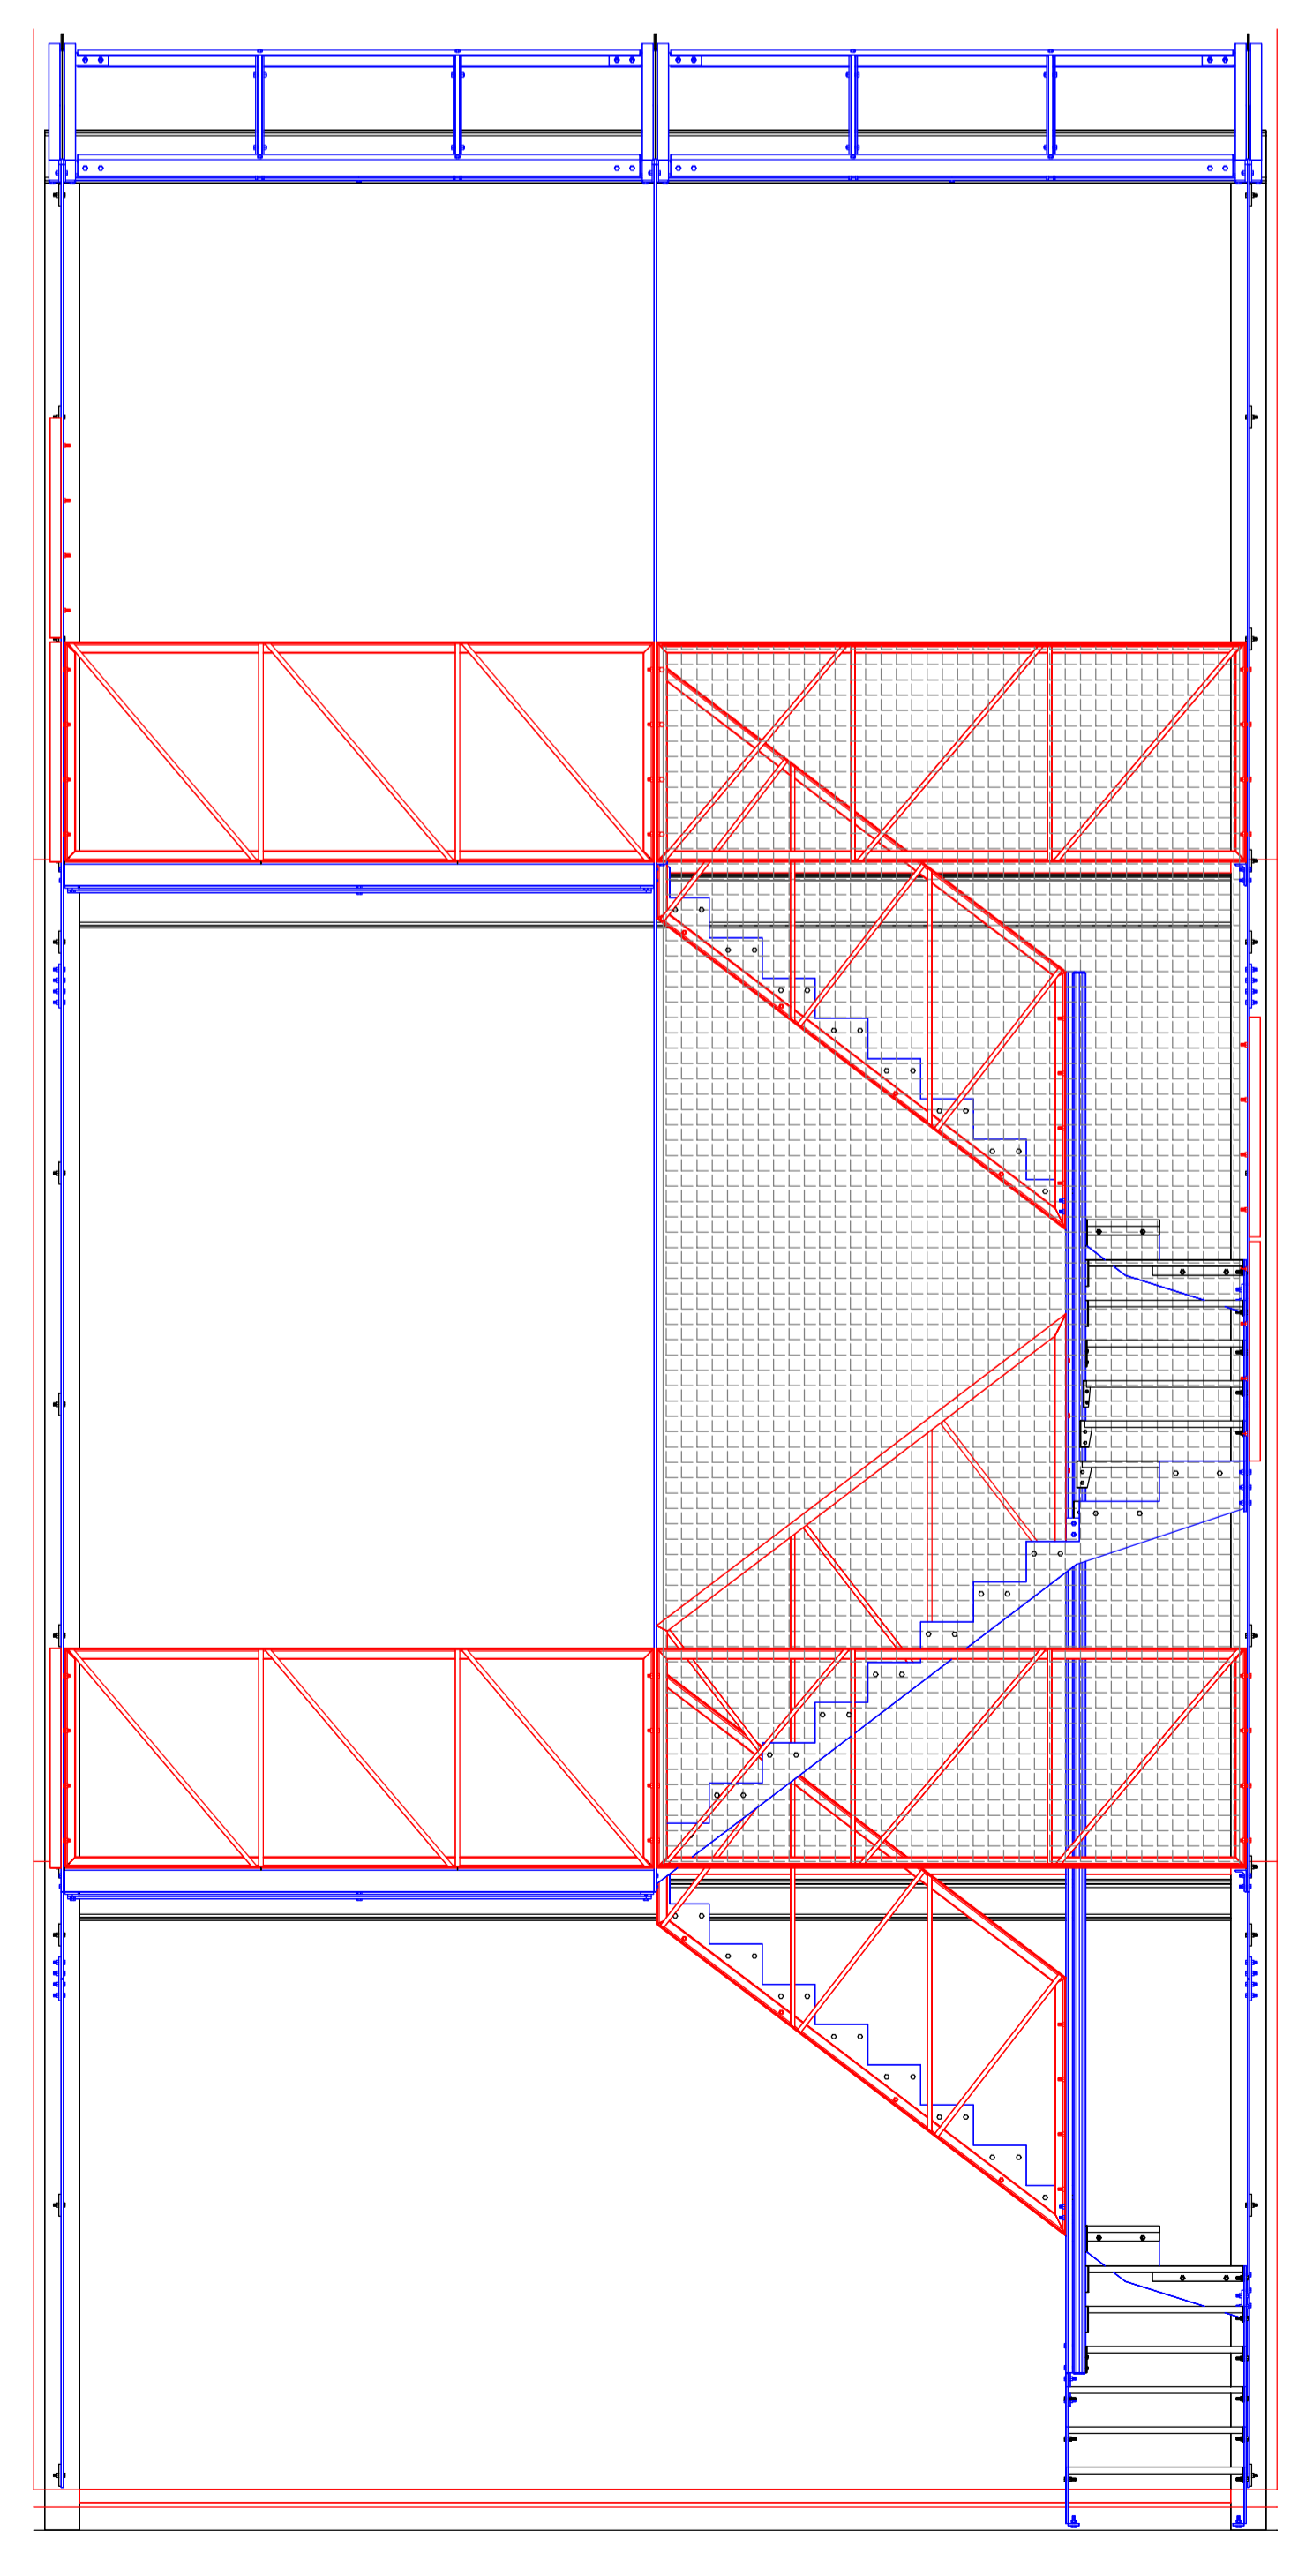
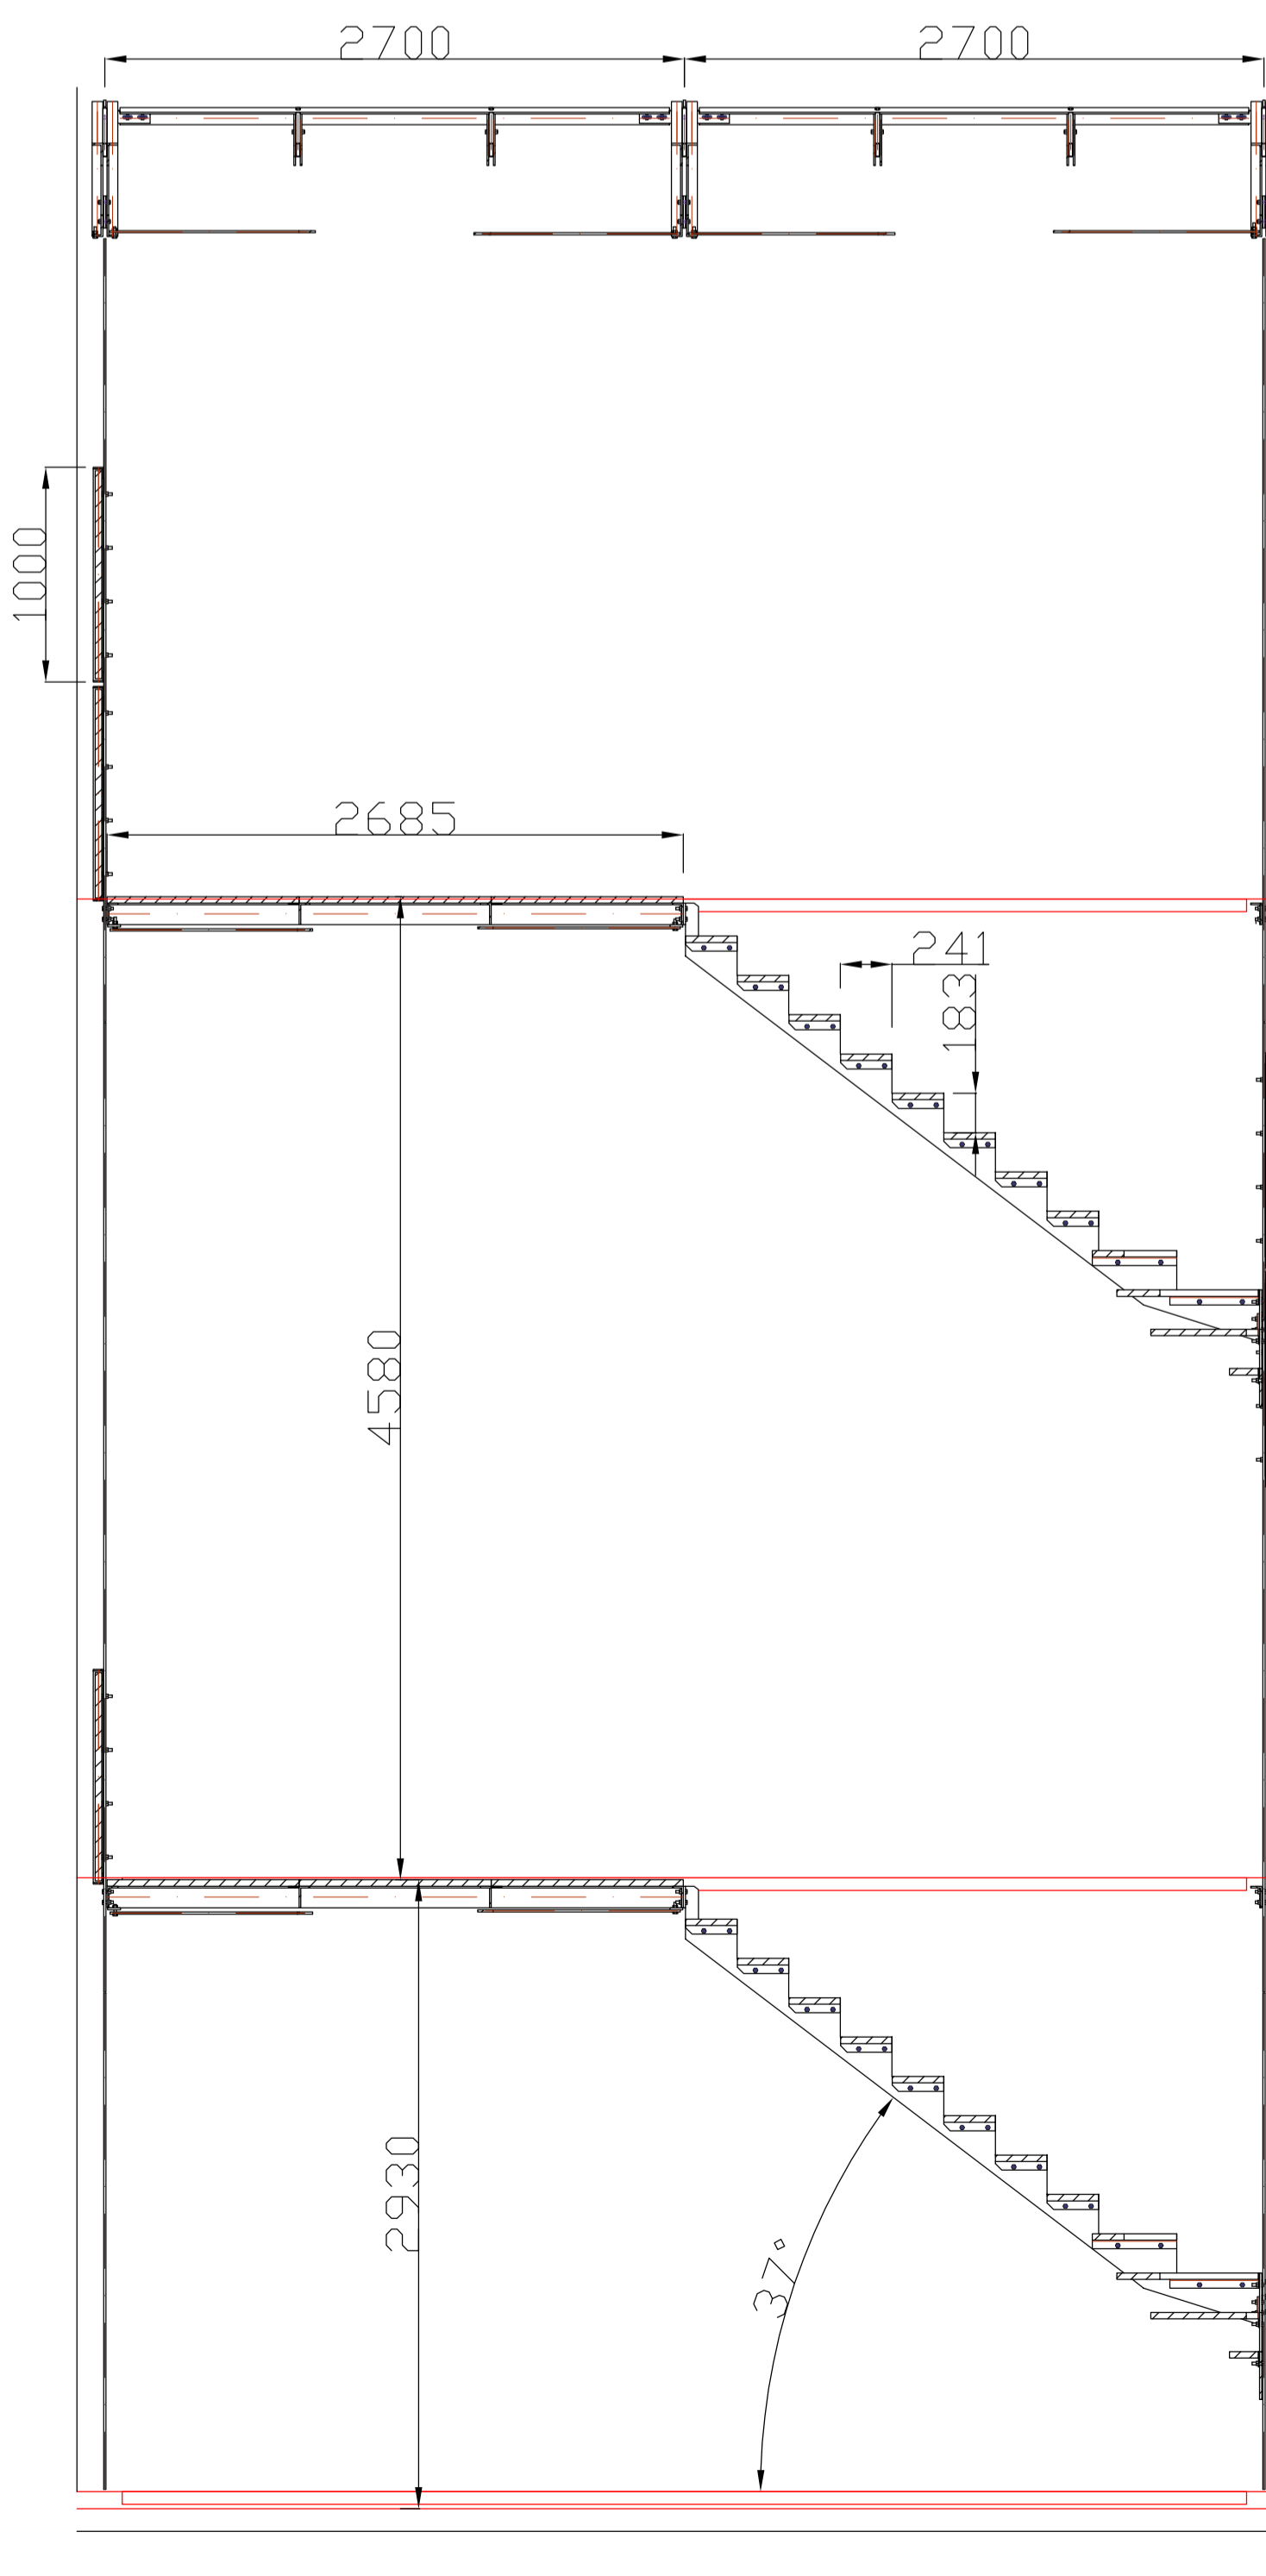
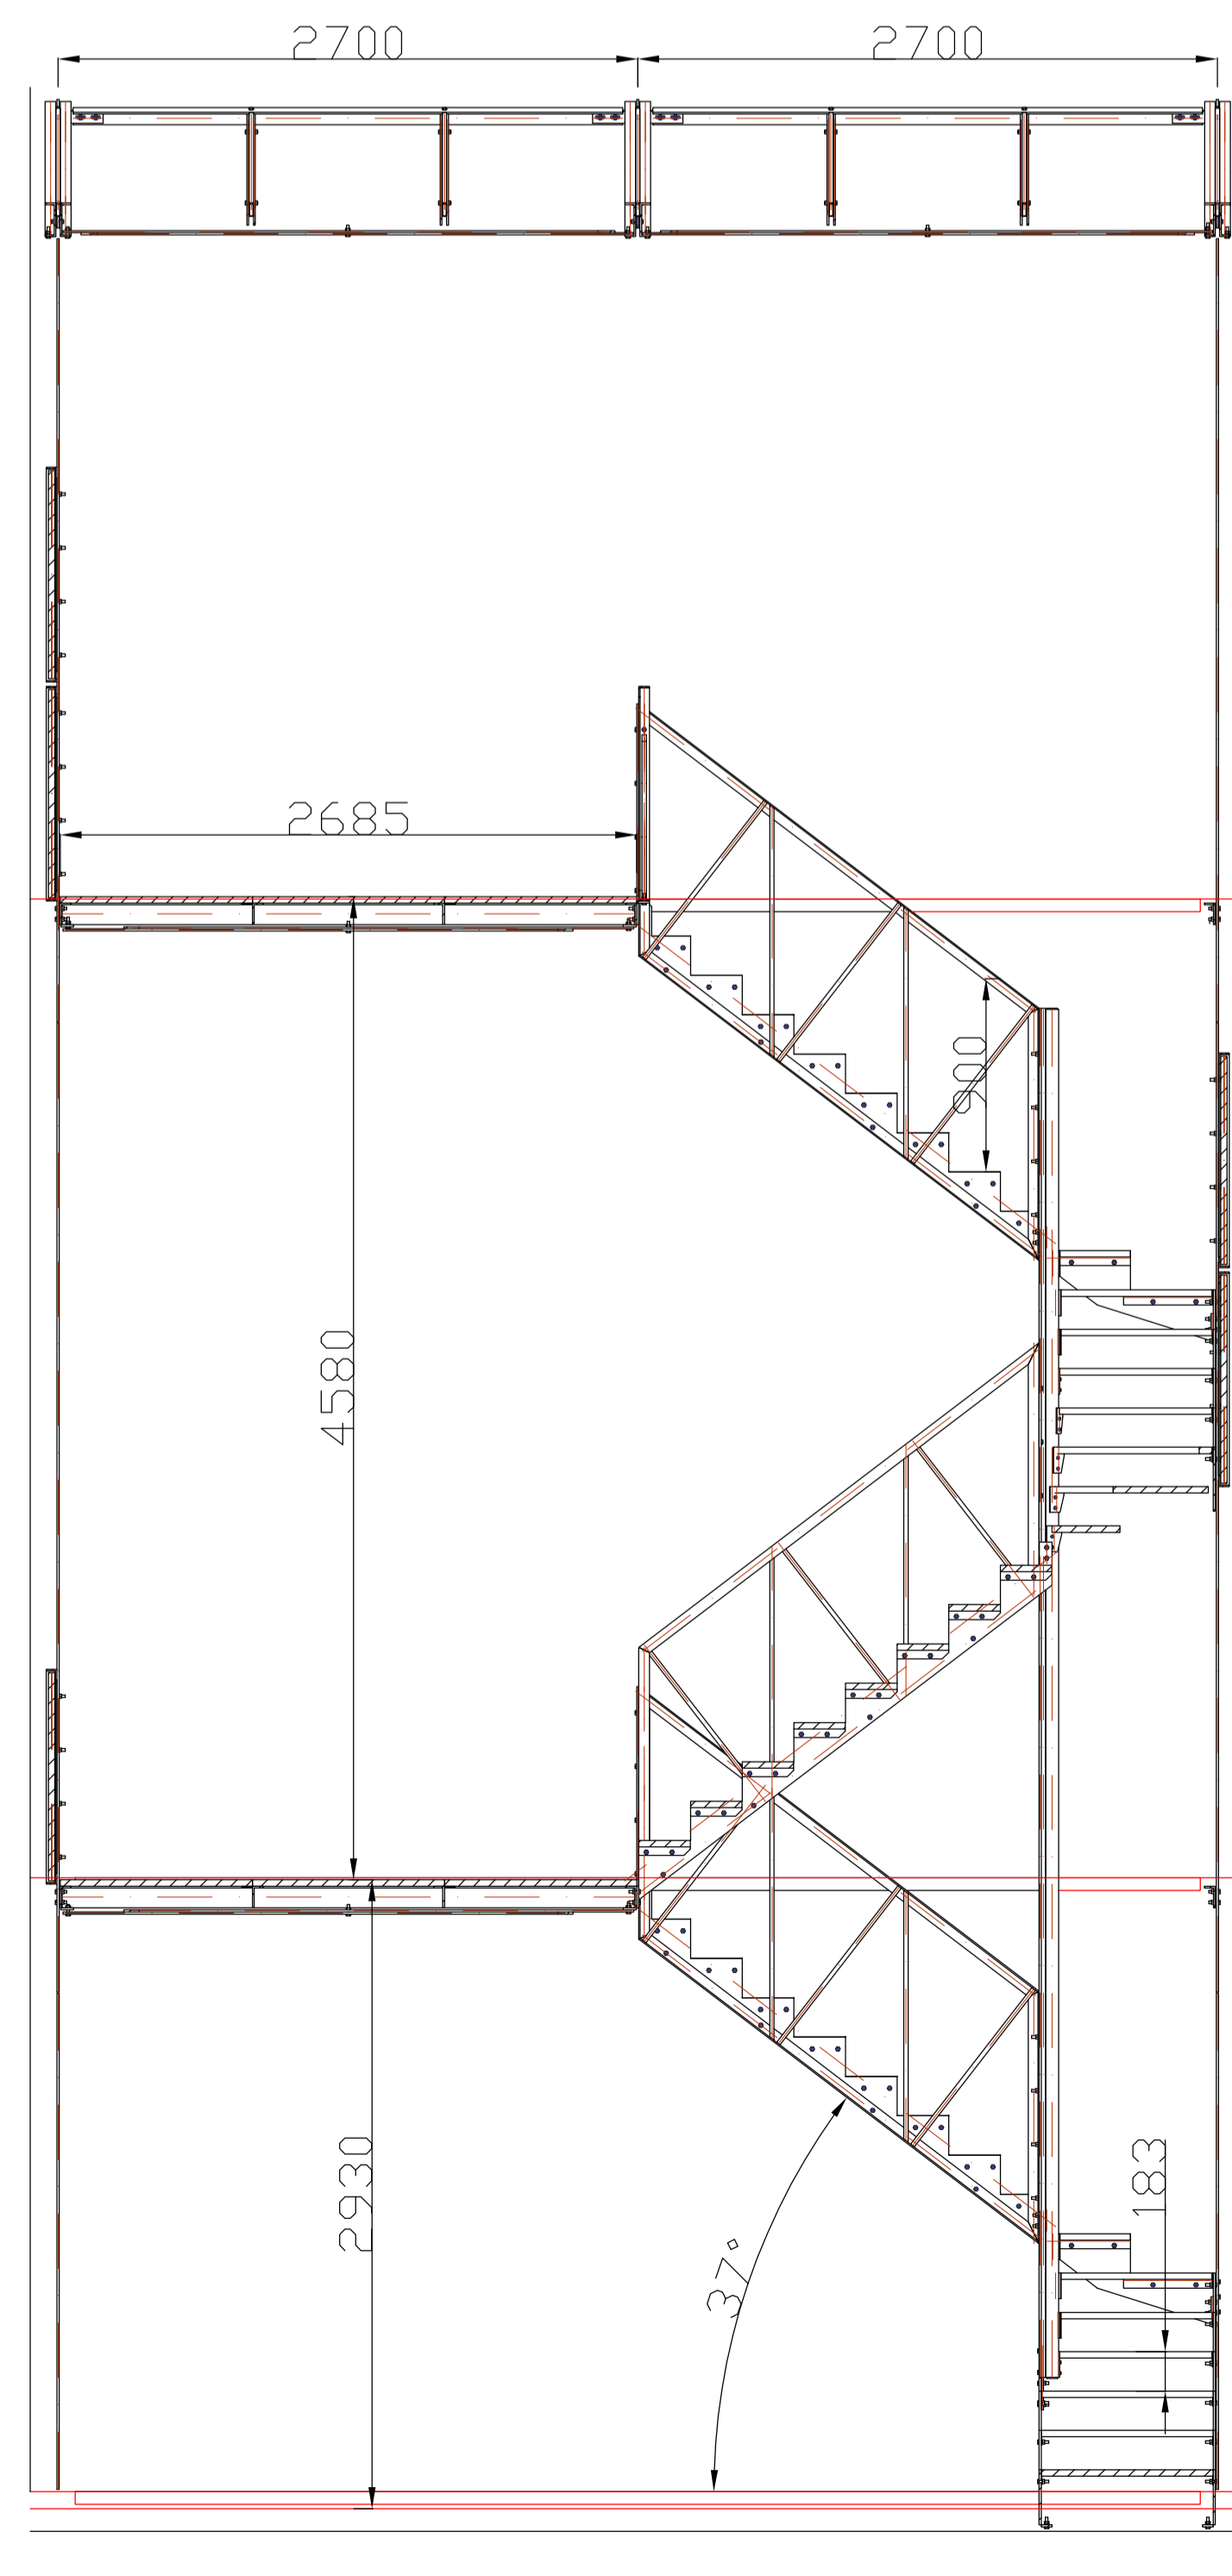



Modifications	Objet	Date
REHAUSSE TOITURE		
		Degallaix B. Charpentes métalliques Hangars Entrepôts
Champs Delmée 7608 Wiars (Pz) Tél. 069/ 77 47 92 Fax. 069/ 77 56 31 E.mail : degallaix.b@swing.be		
Maître de l'ouvrage		
Architecte :		
Bureau d'étude		
Client		
Chantier		
ville		
Objet du plan		3D, Plan, Face
Date	10/04/18	Echelle
		Dossier
		Plan n° 01-1

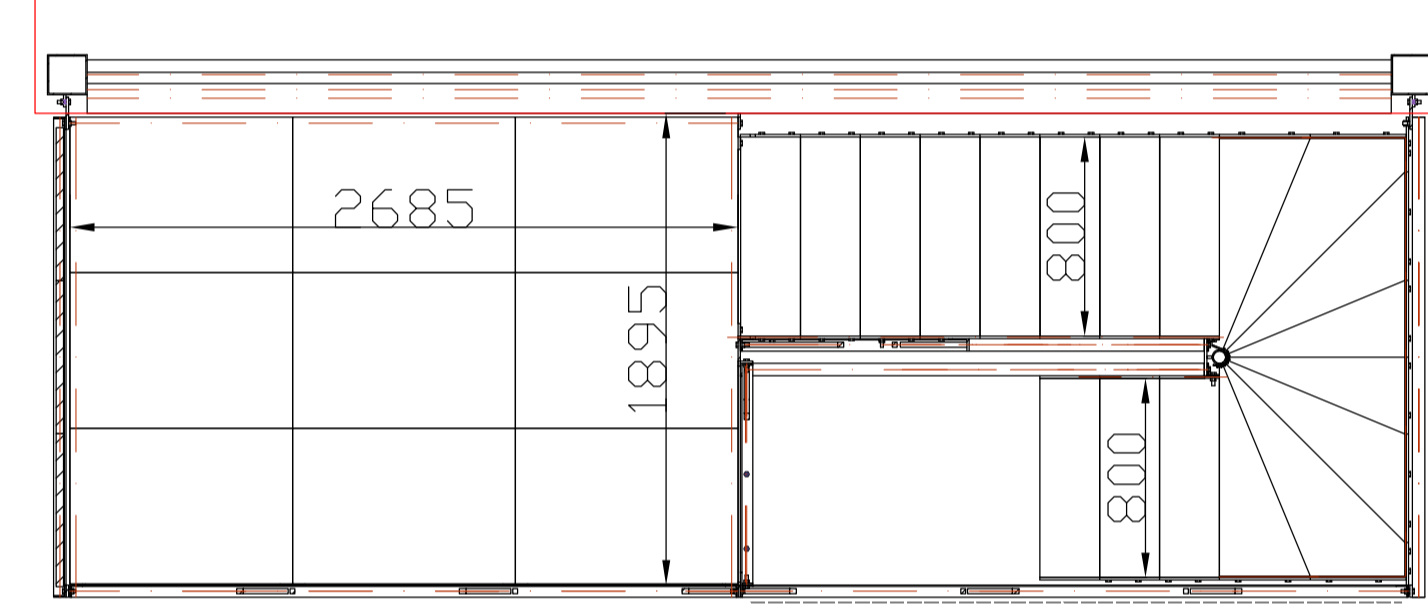

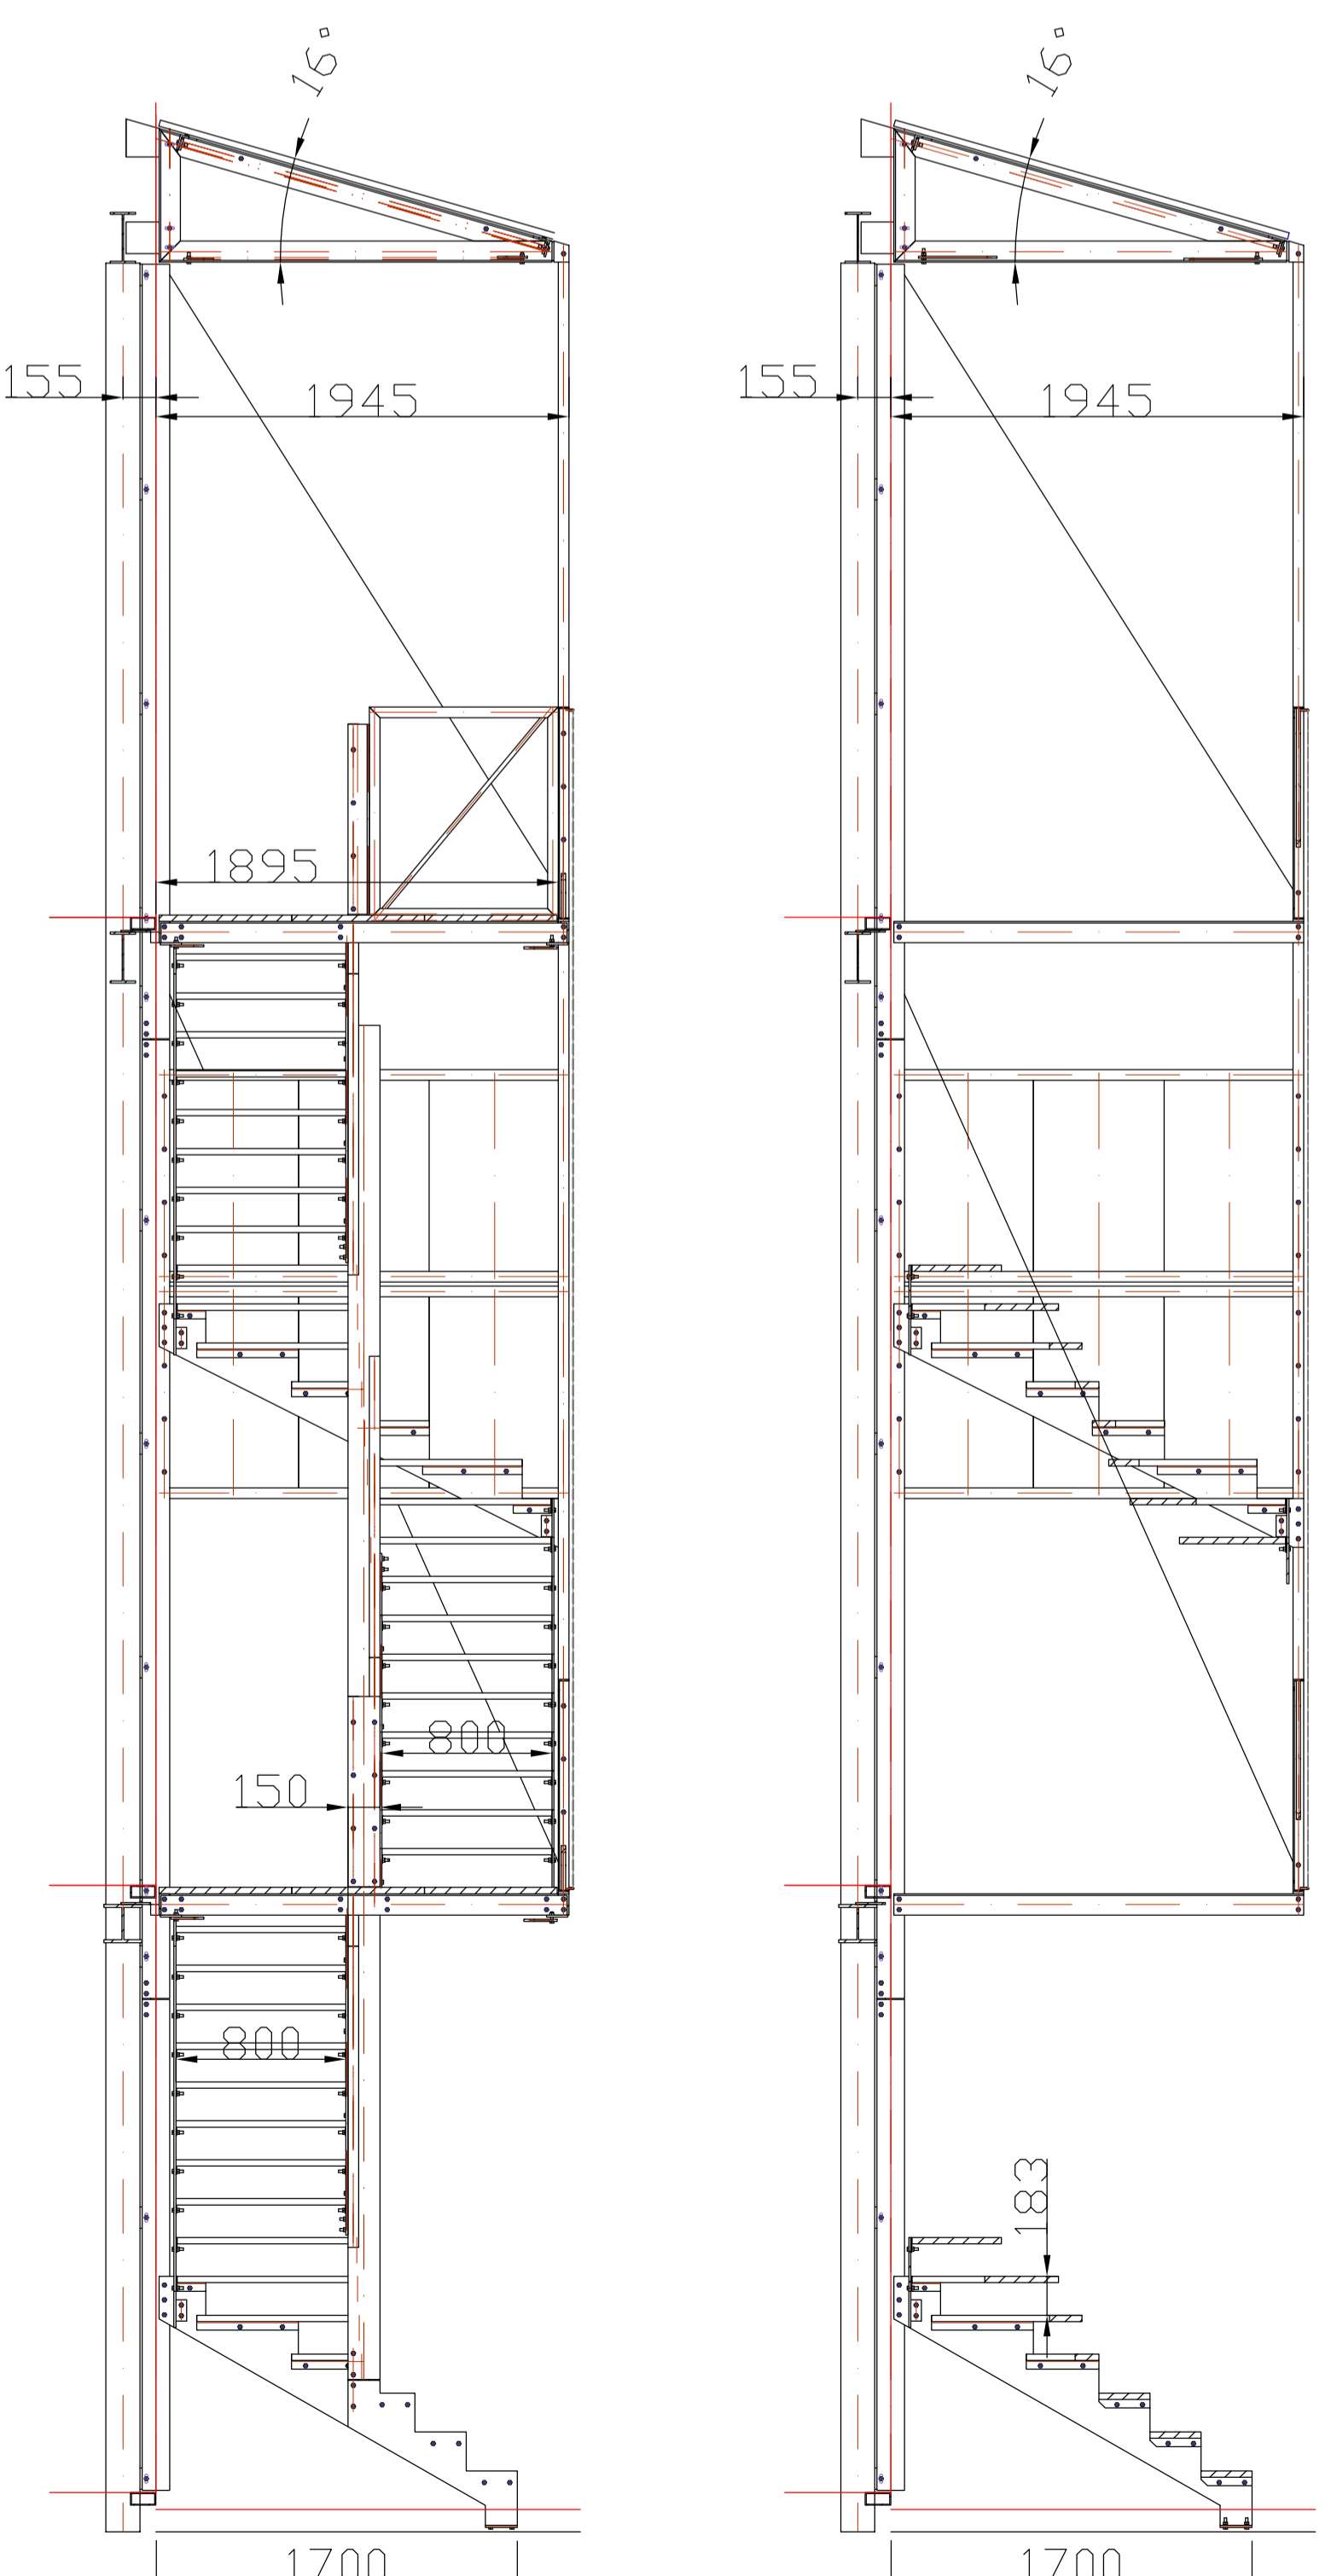

Modifications	Objet	Date
REHAUSSE CAR DRINK		
		Degallaix B. Charpentes métalliques Hangars Entrepôts
Champs Delmée 7608 Wiers (Pz) Tél. 069/ 77 47 92 Fax. 069/ 77 56 31 E.mail - degallaix.b@swing.be		
Maitre de l'ouvrage		
Architecte :		
Bureau d'étude		
Client :		
Chantier		
ville		
Objet du plan		3D, Plan
Date	16/03/18	Echelle 1/100
		Dossier
		Plan n° 01

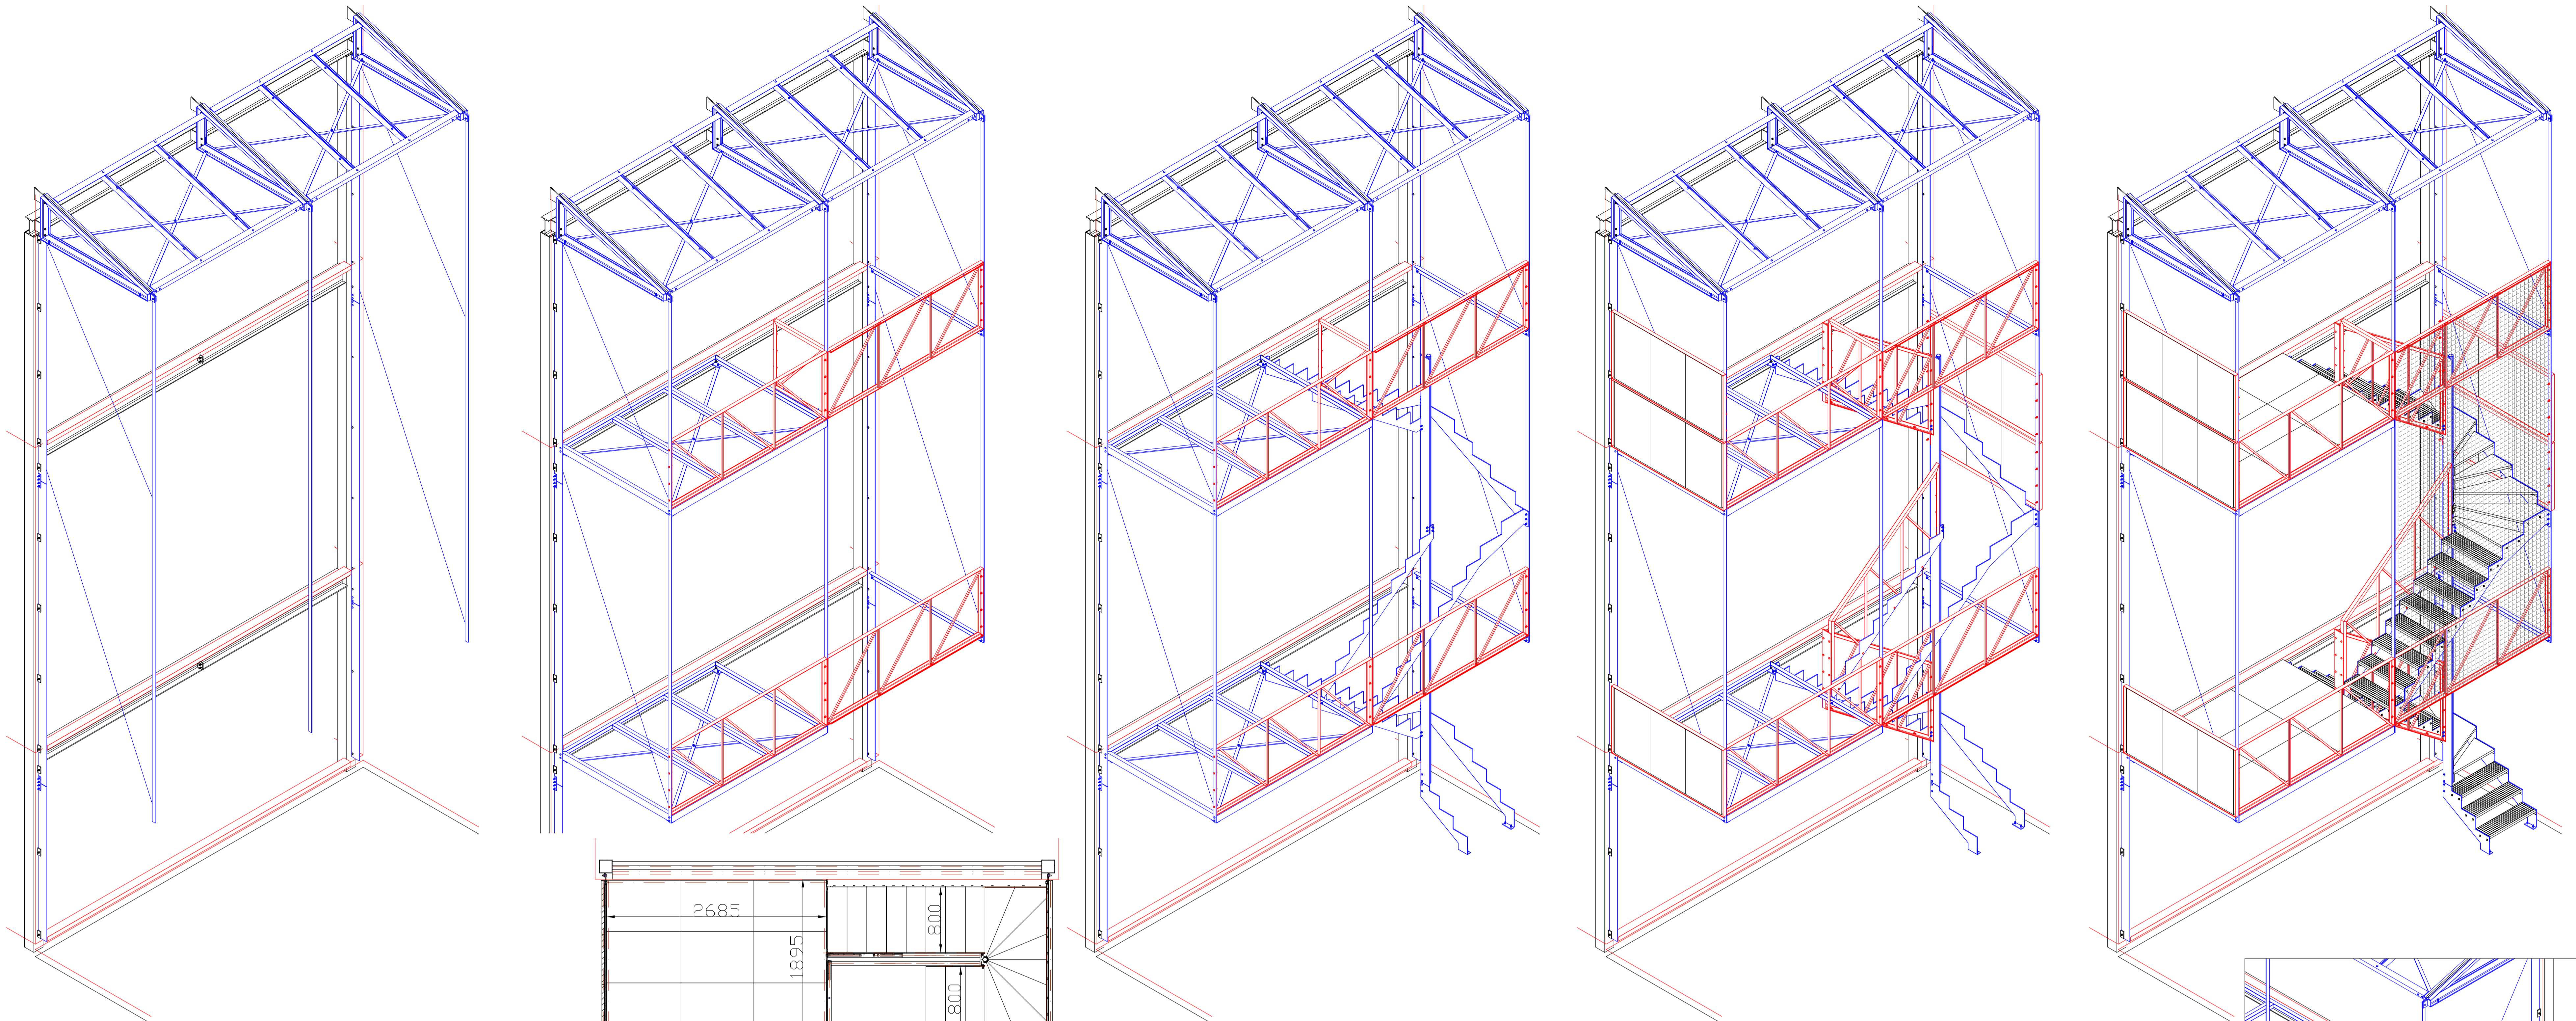

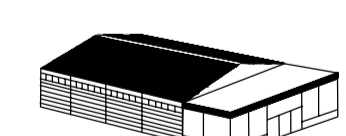Modifications	Objet	Date
TERRASSE ESCALIER		
		Degallaix B. <small>Chapeaux escaliers - Hélices - Escaliers</small>
<small>Champs Delinco 1881 Route 070 Tel: 069 77 47 02 Fax: 069 77 26 33 E-mail: degallaix.b@orange.fr</small>		
<small>Maitre de l'ouvrage</small>		
<small>Architecte</small>		
<small>Bureau d'étude</small>		
<small>Client</small>		
<small>Quartier</small>		
<small>Ville</small>		
<small>Objet du plan</small>		
3D, Face, Coupes		
<small>Date</small>	<small>Echelle</small>	<small>Drawn</small>
28/02/19	1/20	
		<small>Plan n° 01</small>